


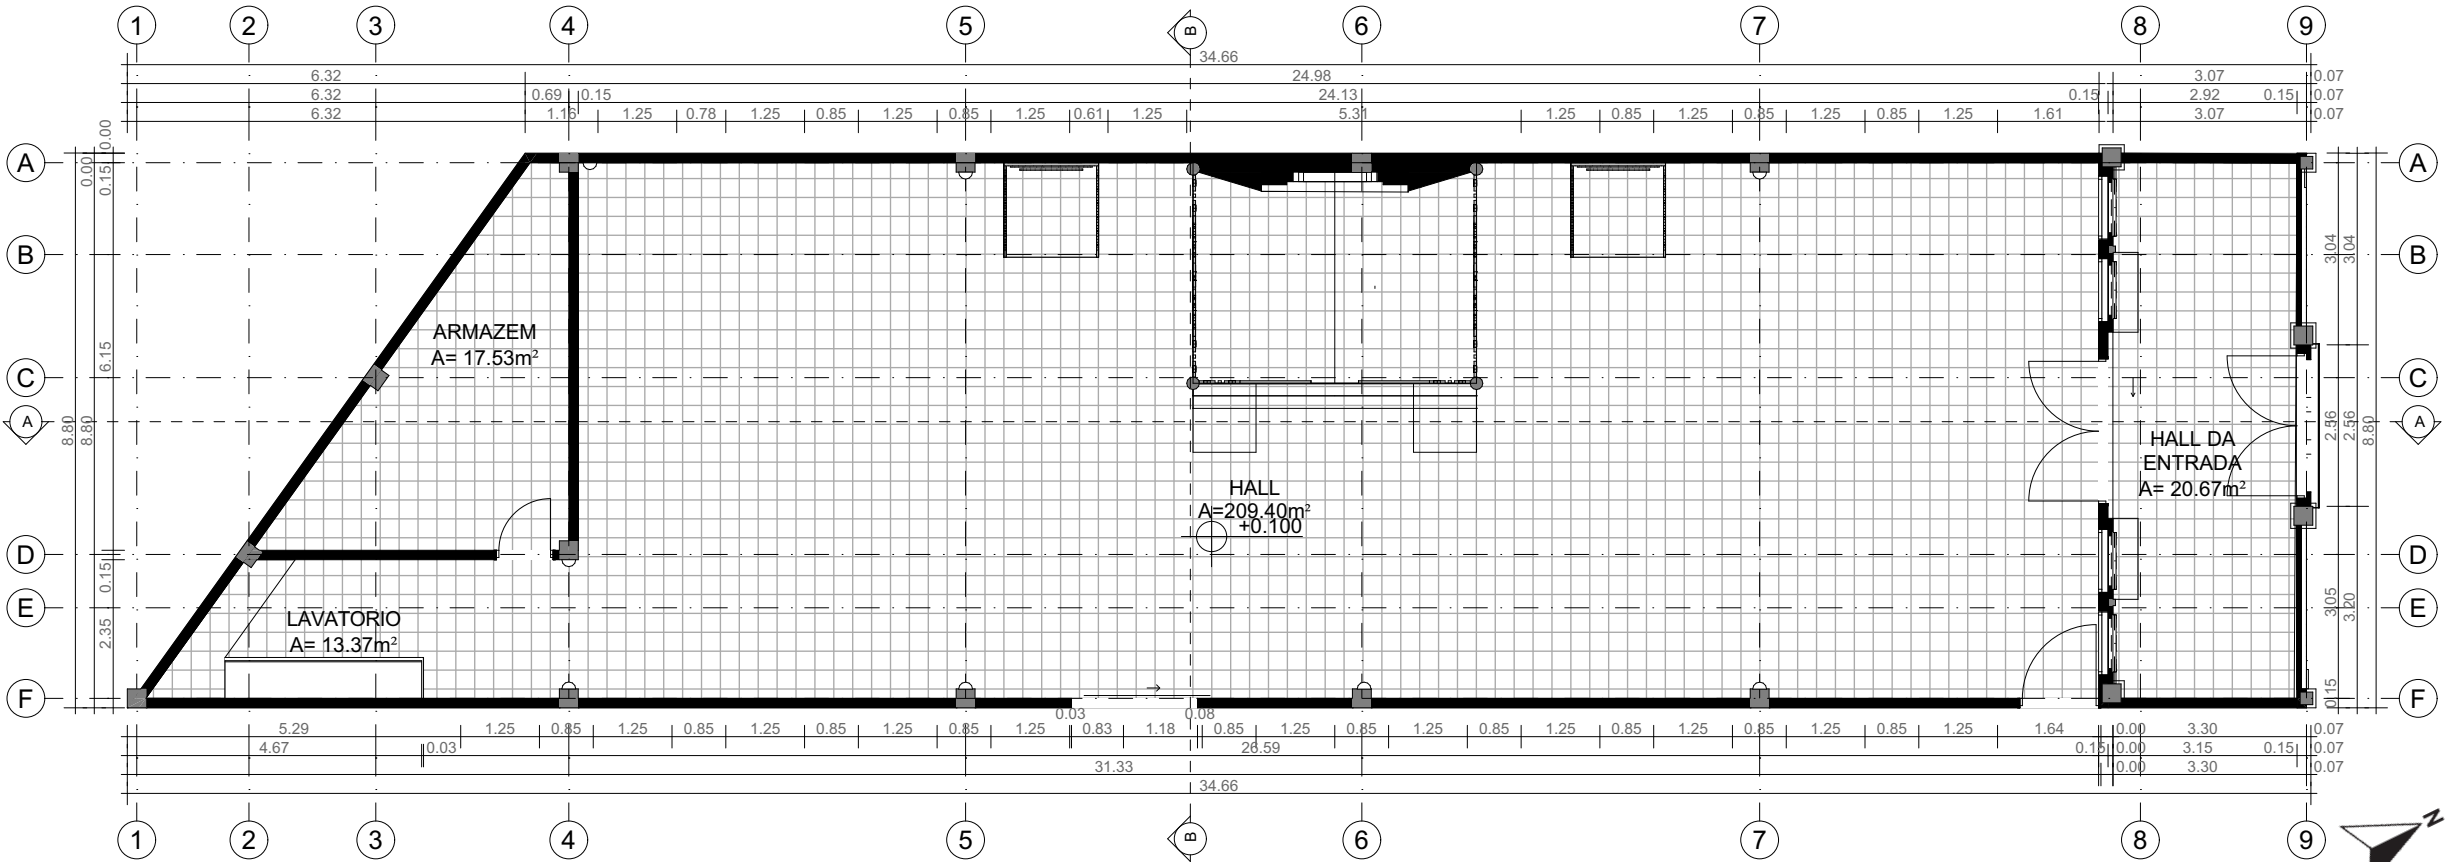

PLANTA BAIXA COTADA (ESC 1:120)

Notas Gerais:

Deverá o empreiteiro verificar as peças do projecto entregues para a execução.

O empreiteiro deverá verificar todas dimensões, níveis de afastamento e acabamentos antes de começar algum trabalho.

Todos materiais e equipamentos a serem incorporados nos trabalhos e na fabricação deverão estar de acordo com as normas recentes e especificações aplicáveis, estabelecidas e aprovadas no país do manufactura.

Cotas:

Todas as cotas apresentadas estão expressas em centimetro, excepto uma descrição particular se for o caso.

Direito do Autor:

Este desenho não pode ser reproduzido em parte ou na sua totalidade de qualquer forma sem autorização por escrito da RAM-CONSTRUTEC, LDA

Designação do Projecto:

Reabilitação da Igreja Hindú

Localização: Moz - Sofala - Beira
Talhão nº:
Parcela nº:
Bairro: Baixa

Designação do desenho:

A.05 - PLANTA BAIXA COTADA

ESP: Arquitectura

Proprietario:

Comunidade Hindú da Beira

Projectou:

Data: 11/6/2025

Eng. Stuart Rego

Colaborou:

Data: 11/6/2025

Eng. Ronit Jamnadas

Desenhou:

Data: 11/6/2025

RAM-CONSTRUTEC, LDA



Rua Beira Baixa , Edifício Nº 10792 1º andar,
4º Bairro Maquinino | Beira Moçambique *
Tel. +258 840102498 / +258 870102498

E-mail:ram-construtec@hotmail.com
www.facebook.com/ram.construtec2014

NUIT: 400538395

Escala:

1:120

Desenho nº :

5

Calculou:

Data: 11/6/2025

Eng. Antonio Acacio Morela