




Notas Gerais: Deverá o empreiteiro verificar as peças do projecto entregues para a execução. O empreiteiro deverá verificar todas dimensões, níveis de afastamento e acabamento antes de começar algum trabalho. Todos materiais e equipamentos a serem incorporados nos trabalhos e na fabricação deverão estar de acordo com as normas recentes e especificações aplicaveis, estabelecidas e aprovadas no pais do manufactura.	
Cotas: Todas as cotas apresentadas estão expressas em centimetro, excepto uma descrição particular se for o caso. Direito do Autor: Este desenho não pode ser reproduzido em parte ou na sua totalidade de qualquer forma sem autorização por escrito da RAM-CONSTRUTECH, LDA	
Designação do Projecto: Reabilitação da Igreja Hindú Localização: Moz - Sofala - Beira Talhão nº: Parcela nº: Bairro: Baixa	
Designação do desenho: A.01 - PLANTA DE IMPLANTAÇÃO ESP: Arquitectura	
Proprietario: Comunidade Hindú da Beira	
Projectou: Eng. Stuart Rego	Data: 12/7/2025
Colaborou: Eng. Ronit Jamnadas	Data: 12/7/2025
Desenhou: RAM-CONSTRUTECH, LDA	Data: 12/7/2025
 RAM-CONSTRUTECH, LDA Arquitectura e Engenharia Civil Tu Sonhas, Nós Construimos Rua Beira Baixa , Edificio Nº 10792 1º andar, 4º Bairro Maquinino Beira Moçambique * Tel. +258 840102498 / +258 870102498 E-mail:ram-construtec@hotmail.com www.facebook.com/ram.construtec2014 NUIT: 400538395	
Escala:	1:200
Desenho nº :	1
Calculou: Eng. Antonio Acacio Morela	Data: 12/7/2025

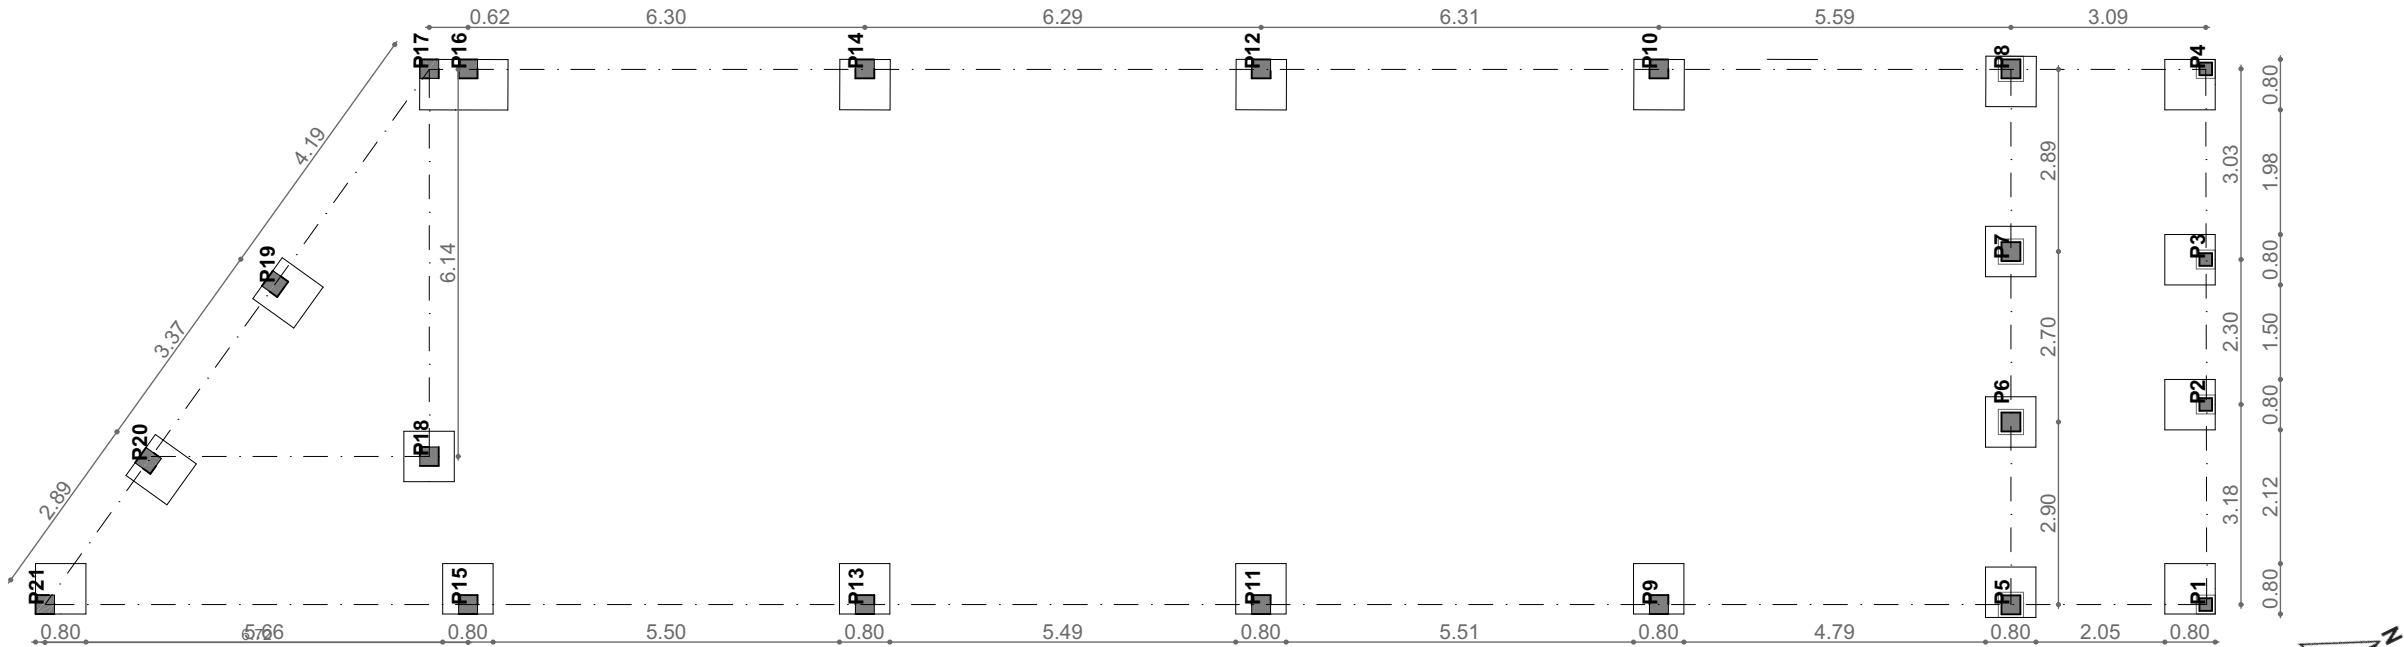

SECÇÃO PILARES (m)
P5-P8 - 0,40x0,40
P1-P4 - 0,30x0,30
P9-P39 - 0,30x0,30

PLANTA DE FUNDAÇÃO (ESC 1:120)

Notas Gerais:

Deverá o empreiteiro verificar as peças do projecto entregues para a execução.

O empreiteiro deverá verificar todas dimensões, níveis de afastamento e acabamento antes de começar algum trabalho.

Todos materiais e equipamentos a serem incorporados nos trabalhos e na fabricação deverão estar de acordo com as normas recentes e especificações aplicáveis, estabelecidas e aprovadas no país do manufactura.

Cotas:

Todas as cotas apresentadas estão expressas em centímetro, excepto uma descrição particular se for o caso.

Direito do Autor:

Este desenho não pode ser reproduzido em parte ou na sua totalidade de qualquer forma sem autorização por escrito da RAM-CONSTRUTEC, LDA

Designação do Projecto:
Reabilitação da Igreja Hindú

Localização: Moz - Sofala - Beira
Talhão nº:
Parcela nº:
Bairro: Baixa

Designação do desenho:

A.02 - PLANTA DE EIXO DE FUNDAÇÃO

ESP: Arquitectura

Proprietario:
Comunidade Hindú da Beira

Projectou: Data: 12/7/2025
Eng. Stuart Rego

Colaborou: Data: 12/7/2025
Eng. Ronit Jamnadas

Desenhou: Data: 12/7/2025
RAM-CONSTRUTEC, LDA



RAM-CONSTRUTEC, LDA
Arquitectura e Engenharia Civil
Tu Sonhas, Nós Construimos

Rua Beira Baixa , Edifício Nº 10792 1º andar,
4º Bairro Maquinino | Beira Moçambique *
Tel. +258 840102498 / +258 870102498


E-mail:ram-construtec@hotmail.com
www.facebook.com/ram.construtec2014

NUIT: 400538395

Escala: **1:120**

Desenho nº : **2**

Calculou: Data: 12/7/2025
Eng. Antonio Acacio Morela

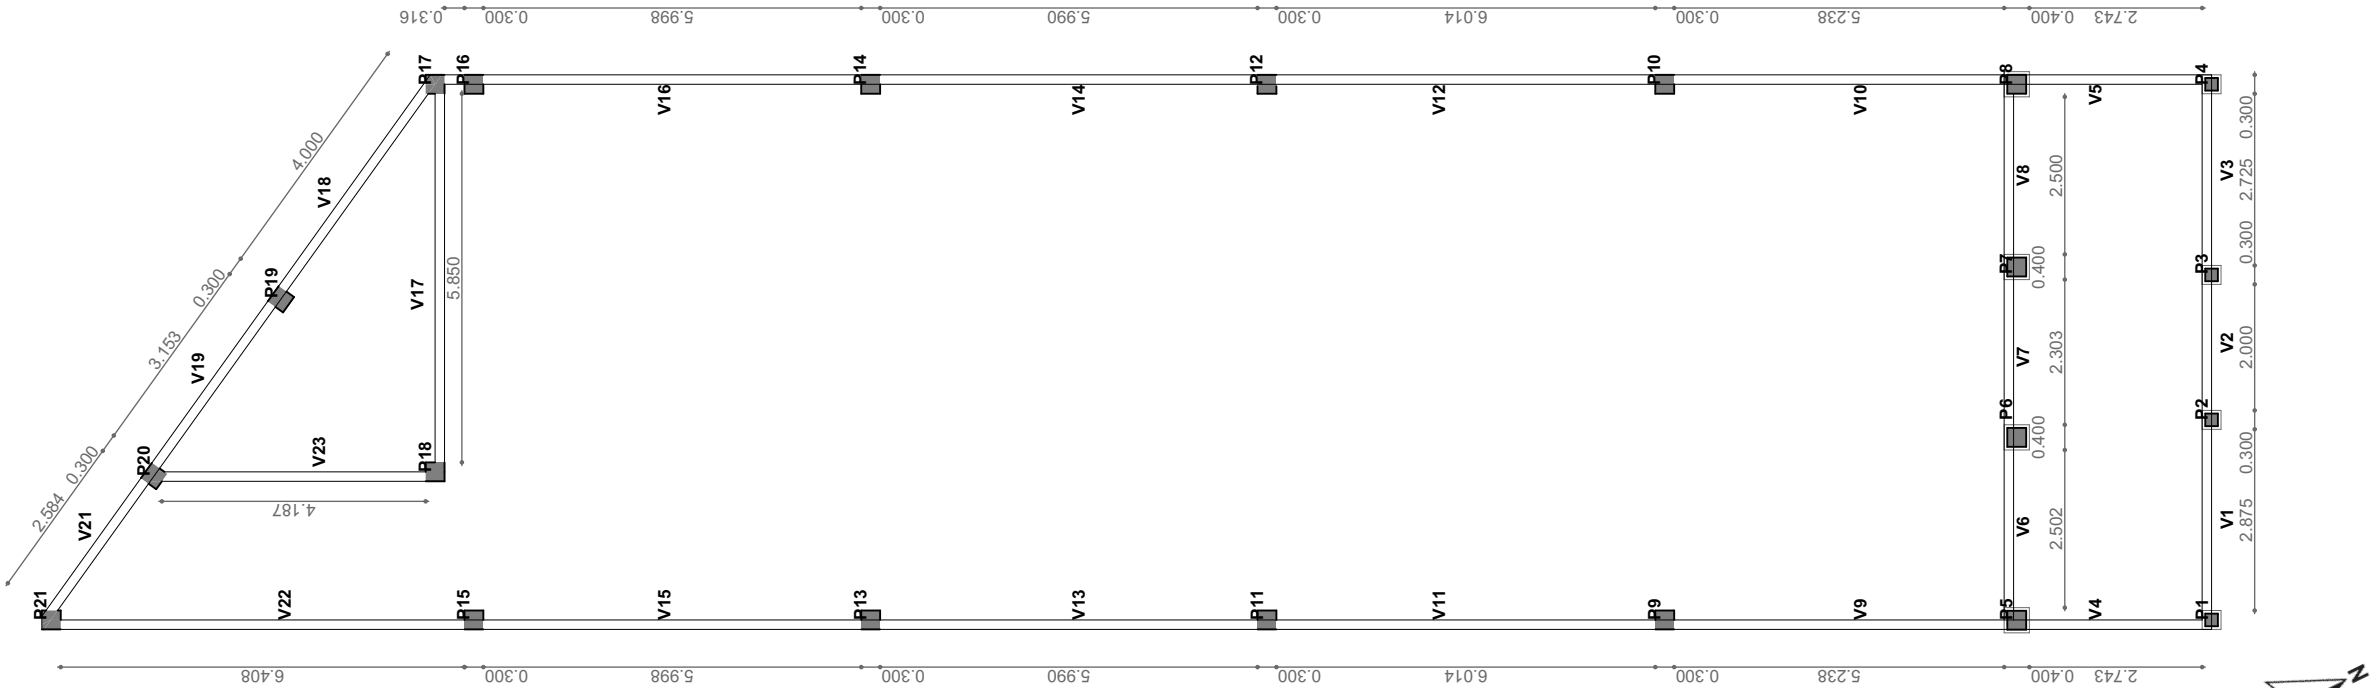

SECÇÃO VIGAS (m)
V1-V40 - 0,20x0,15

VIGA DE BALDRAME (ESC 1:120)

Notas Gerais:

Deverá o empreiteiro verificar as peças do projecto entregues para a execução.

O empreiteiro deverá verificar todas dimensões, níveis de afastamento e acabamento antes de começar algum trabalho.

Todos materiais e equipamentos a serem incorporados nos trabalhos e na fabricação deverão estar de acordo com as normas recentes e especificações aplicaveis, estabelecidas e aprovadas no pais do manufactura.

Cotas:

Todas as cotas apresentadas estão expressas em centimetro, excepto uma descrição particular se for o caso.

Direito do Autor:

Este desenho não pode ser reproduzido em parte ou na sua totalidade de qualquer forma sem autorização por escrito da RAM-CONSTRUTEC, LDA

Designação do Projecto:
Reabilitação da Igreja Hindú

Localização: Moz - Sofala - Beira
Talhão nº:
Parcela nº:
Bairro: Baixa

Designação do desenho:

A.03 - PLANTA DE VIGA DE BALDRAME

ESP: Arquitectura

Proprietario:
Comunidade Hindú da Beira

Projectou: Data: 12/7/2025
Eng. Stuart Rego

Colaborou: Data: 12/7/2025
Eng. Ronit Jamnadas

Desenhou: Data: 12/7/2025
RAM-CONSTRUTEC, LDA



Rua Beira Baixa , Edifício Nº 10792 1º andar,
4º Bairro Maquinino | Beira Moçambique *
Tel. +258 840102498 / +258 870102498


E-mail:ram-construtec@hotmail.com
www.facebook.com/ram.construtec2014

NUIT: 400538395

Escala: 1:120

Desenho nº : 3

Calculou: Data: 12/7/2025
Eng. Antonio Acacio Morela

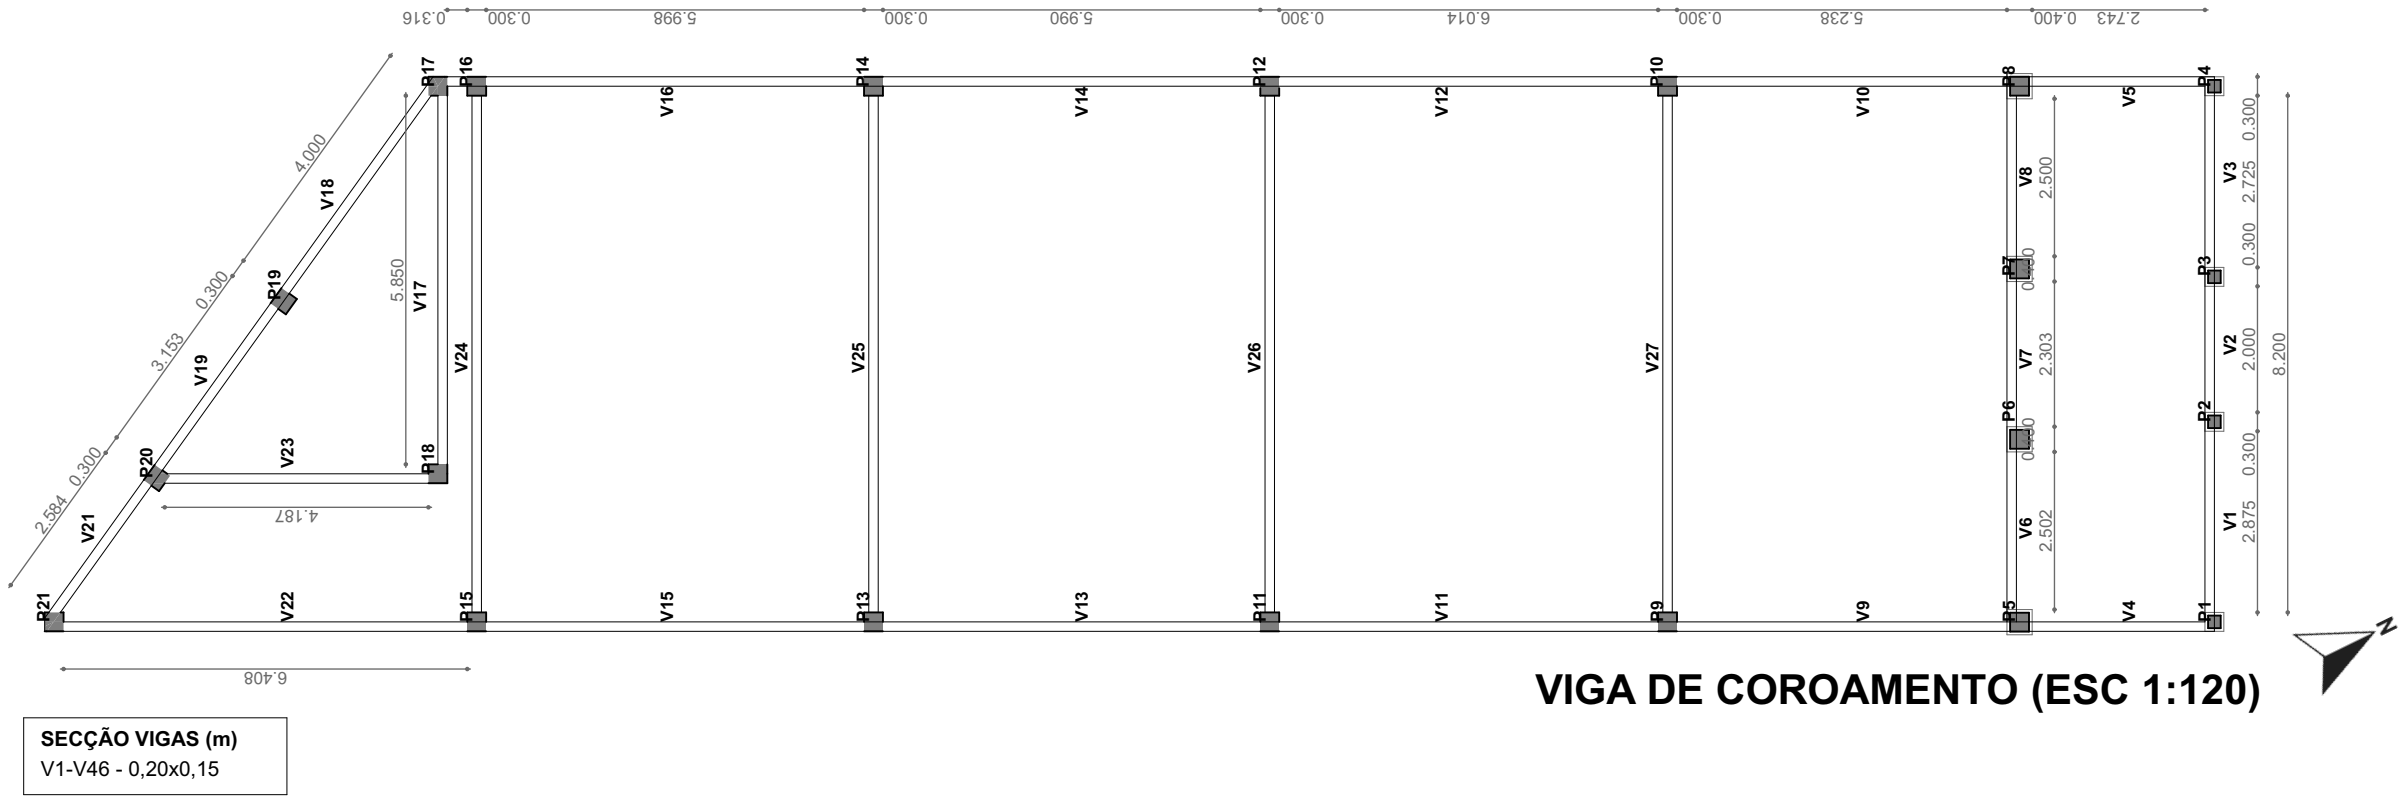

Notas Gerais:

Deverá o empreiteiro verificar as peças do projecto entregues para a execução.

O empreiteiro deverá verificar todas dimensões, níveis de afastamento e acabamento antes de começar algum trabalho.

Todos materiais e equipamentos a serem incorporados nos trabalhos e na fabricação deverão estar de acordo com as normas recentes e especificações aplicáveis, estabelecidas e aprovadas no país do manufactura.

Cotas:

Todas as cotas apresentadas estão expressas em centimetro, excepto uma descrição particular se for o caso.

Direito do Autor:

Este desenho não pode ser reproduzido em parte ou na sua totalidade de qualquer forma sem autorização por escrito da RAM-CONSTRUTEC, LDA

Designação do Projecto:
Reabilitação da Igreja Hindú

Localização: Moz - Sofala - Beira
Talhão nº:
Parcela nº:
Bairro: Baixa

Designação do desenho:
A.04 - PLANTA DE VIGA DE COROAMENTO

ESP: Arquitectura

Proprietario:
Comunidade Hindú da Beira

Projectou: Data: 12/7/2025
Eng. Stuart Rego

Colaborou: Data: 12/7/2025
Eng. Ronit Jamnadas

Desenhou: Data: 12/7/2025
RAM-CONSTRUTEC, LDA



Rua Beira Baixa , Edifício Nº 10792 1º andar,
4º Bairro Maquinino | Beira Moçambique *
Tel. +258 840102498 / +258 870102498


E-mail:ram-construtec@hotmail.com
www.facebook.com/ram.construtec2014

NUIT: 400538395

Escala: **1:120**

Desenho nº : **4**

Calculou: Data: 12/7/2025
Eng. Antonio Acacio Morela

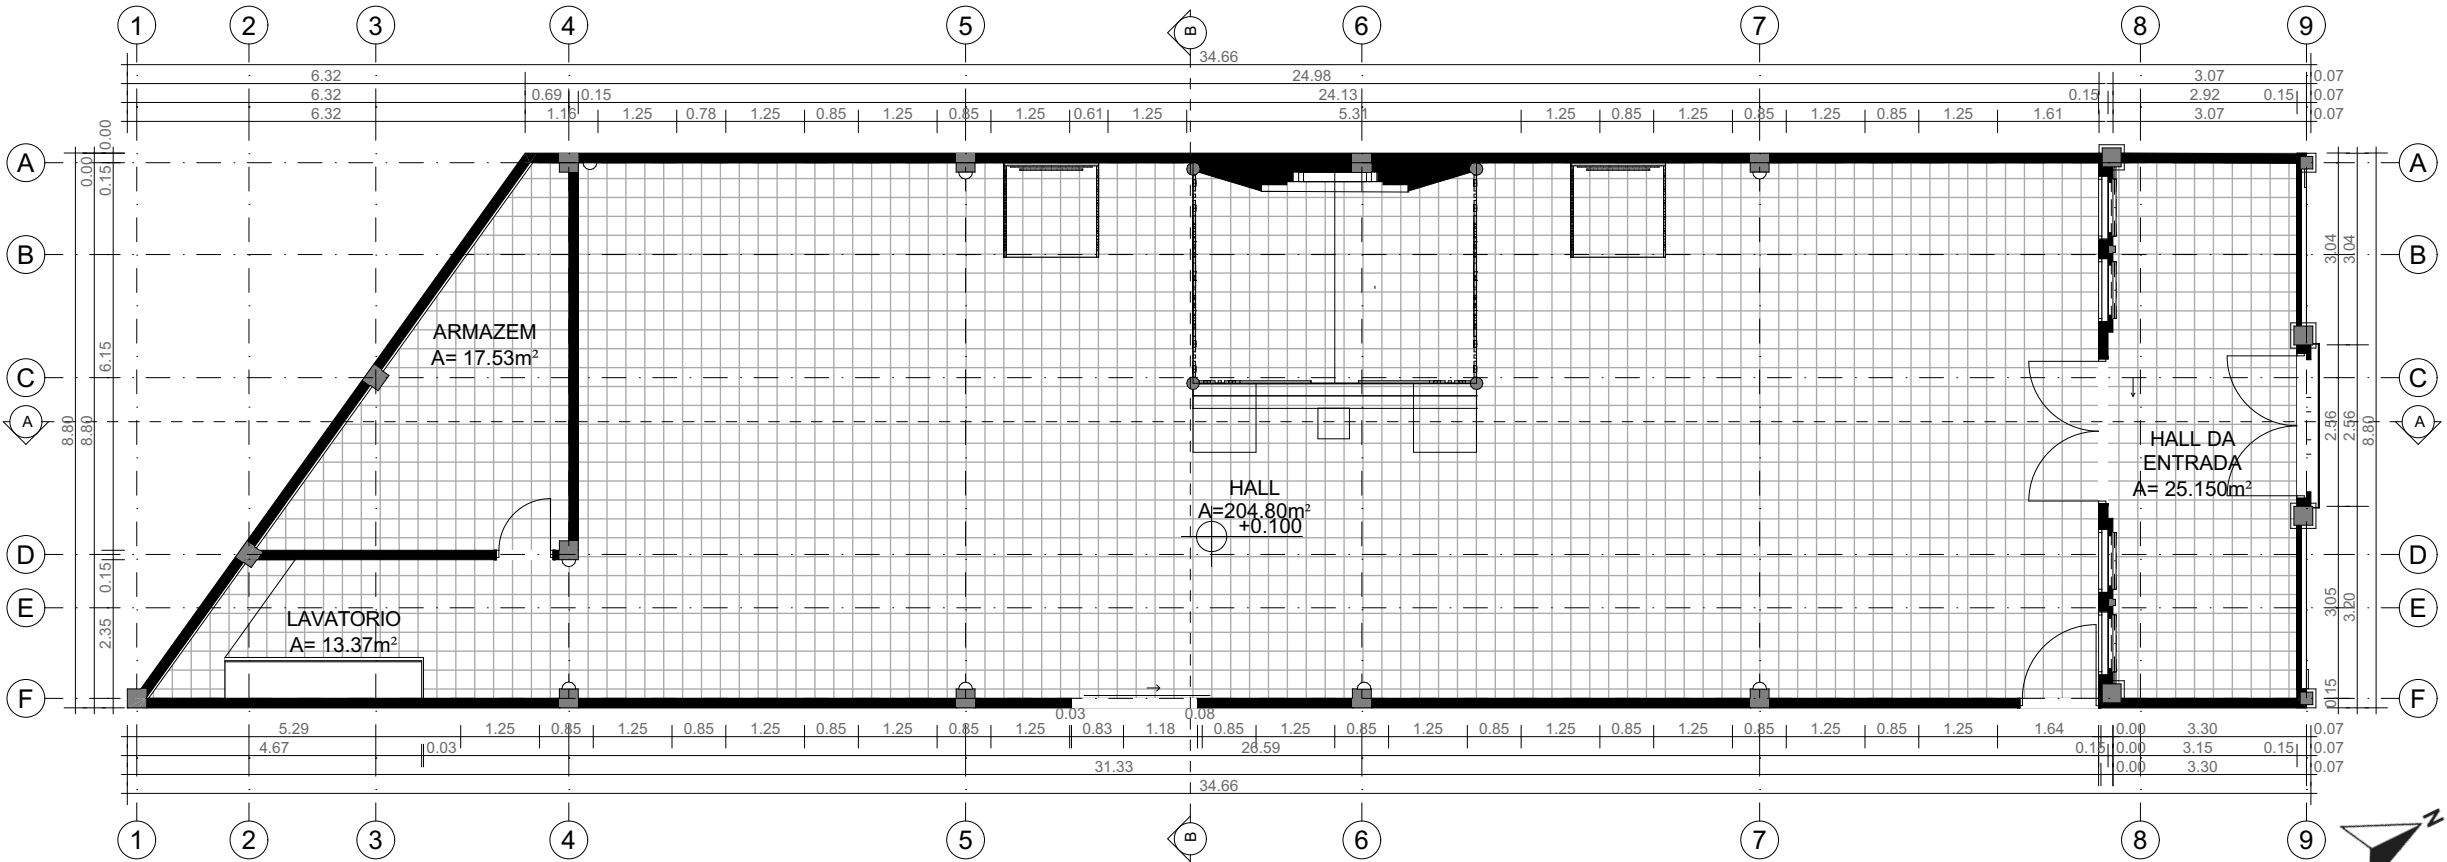

PLANTA BAIXA COTADA (ESC 1:120)

Notas Gerais:

Deverá o empreiteiro verificar as peças do projecto entregues para a execução.

O empreiteiro deverá verificar todas dimensões, níveis de afastamento e acabamentos antes de começar algum trabalho.

Todos materiais e equipamentos a serem incorporados nos trabalhos e na fabricação deverão estar de acordo com as normas recentes e especificações aplicáveis, estabelecidas e aprovadas no país do manufactura.

Cotas:

Todas as cotas apresentadas estão expressas em centimetro, excepto uma descrição particular se for o caso.

Direito do Autor:

Este desenho não pode ser reproduzido em parte ou na sua totalidade de qualquer forma sem autorização por escrito da RAM-CONSTRUTEC, LDA

Designação do Projecto:
Reabilitação da Igreja Hindú

Localização: Moz - Sofala - Beira
Talhão nº:
Parcela nº:
Bairro: Baixa

Designação do desenho:

A.05 - PLANTA BAIXA COTADA

ESP: Arquitectura

Proprietario:
Comunidade Hindú da Beira

Projectou: Data: 12/7/2025
Eng. Stuart Rego

Colaborou: Data: 12/7/2025
Eng. Ronit Jamnadas

Desenhou: Data: 12/7/2025
RAM-CONSTRUTEC, LDA



Rua Beira Baixa , Edifício Nº 10792 1º andar,
4º Bairro Maquinino | Beira Moçambique *
Tel. +258 840102498 / +258 870102498


E-mail: ram-construtec@hotmail.com
www.facebook.com/ram.construtec2014

NUIT: 400538395

Escala: **1:120**

Desenho nº : **5**

Calculou: Data: 12/7/2025
Eng. Antonio Acacio Morela

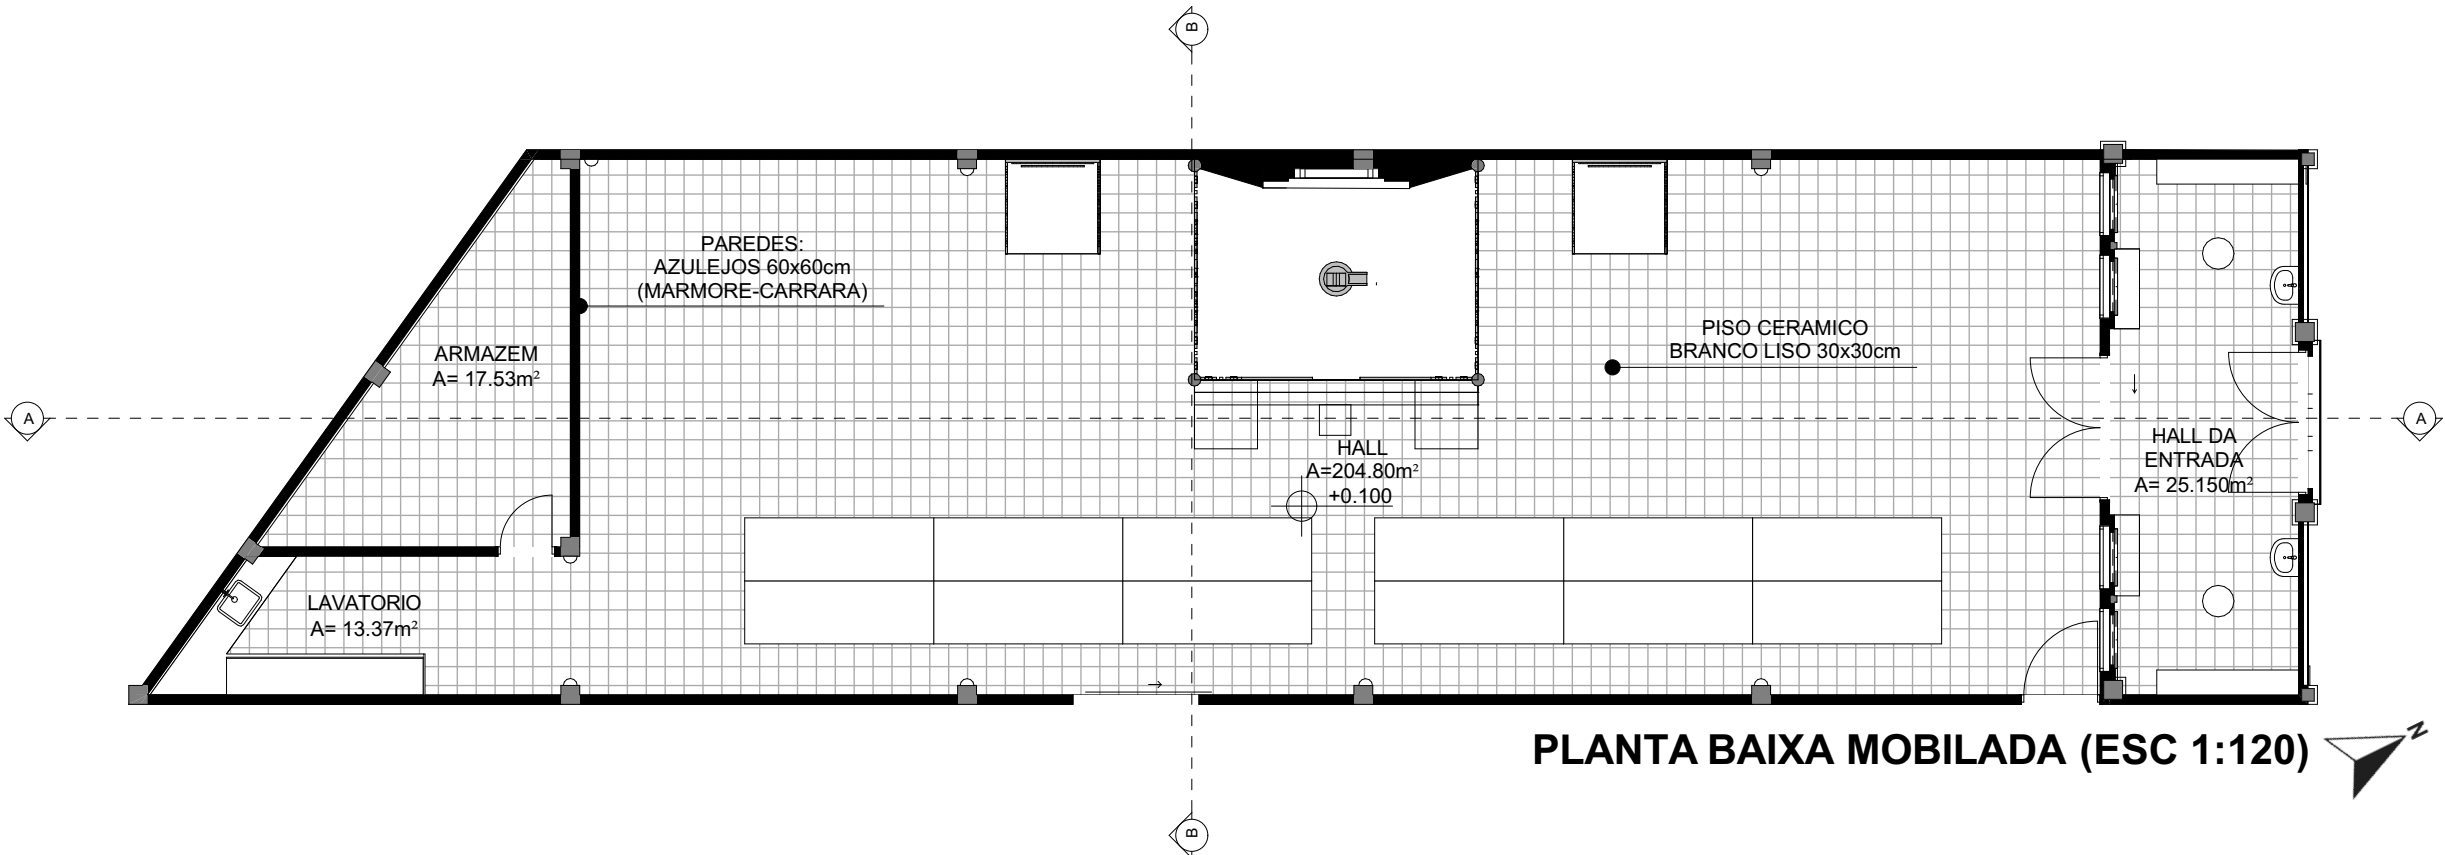

Notas Gerais:

Deverá o empreiteiro verificar as peças do projecto entregues para a execução.

O empreiteiro deverá verificar todas dimensões, níveis de afastamento e acabamento antes de começar algum trabalho.

Todos materiais e equipamentos a serem incorporados nos trabalhos e na fabricação deverão estar de acordo com as normas recentes e especificações aplicaveis, estabelecidas e aprovadas no pais do manufactura.

Cotas:

Todas as cotas apresentadas estão expressas em centimetro, excepto uma descrição particular se for o caso.

Direito do Autor:

Este desenho não pode ser reproduzido em parte ou na sua totalidade de qualquer forma sem autorização por escrito da RAM-CONSTRUTEC, LDA

Designação do Projecto:
Reabilitação da Igreja Hindú

Localização: Moz - Sofala - Beira
Talhão nº:
Parcela nº:
Bairro: Baixa

Designação do desenho:

A.06 - PLANTA BAIXA MOBILADA

ESP: Arquitectura

Proprietario:
Comunidade Hindú da Beira

Projectou: Data: 12/7/2025
Eng. Stuart Rego

Colaborou: Data: 12/7/2025
Eng. Ronit Jamnadas

Desenhou: Data: 12/7/2025
RAM-CONSTRUTEC, LDA



Rua Beira Baixa , Edifício Nº 10792 1º andar,
4º Bairro Maquinino | Beira Moçambique *
Tel. +258 840102498 / +258 870102498


E-mail:ram-construtec@hotmail.com
www.facebook.com/ram.construtec2014

NUIT: 400538395

Escala: **1:120**

Desenho nº : **6**

Calculou: Data: 12/7/2025
Eng. Antonio Acacio Morela

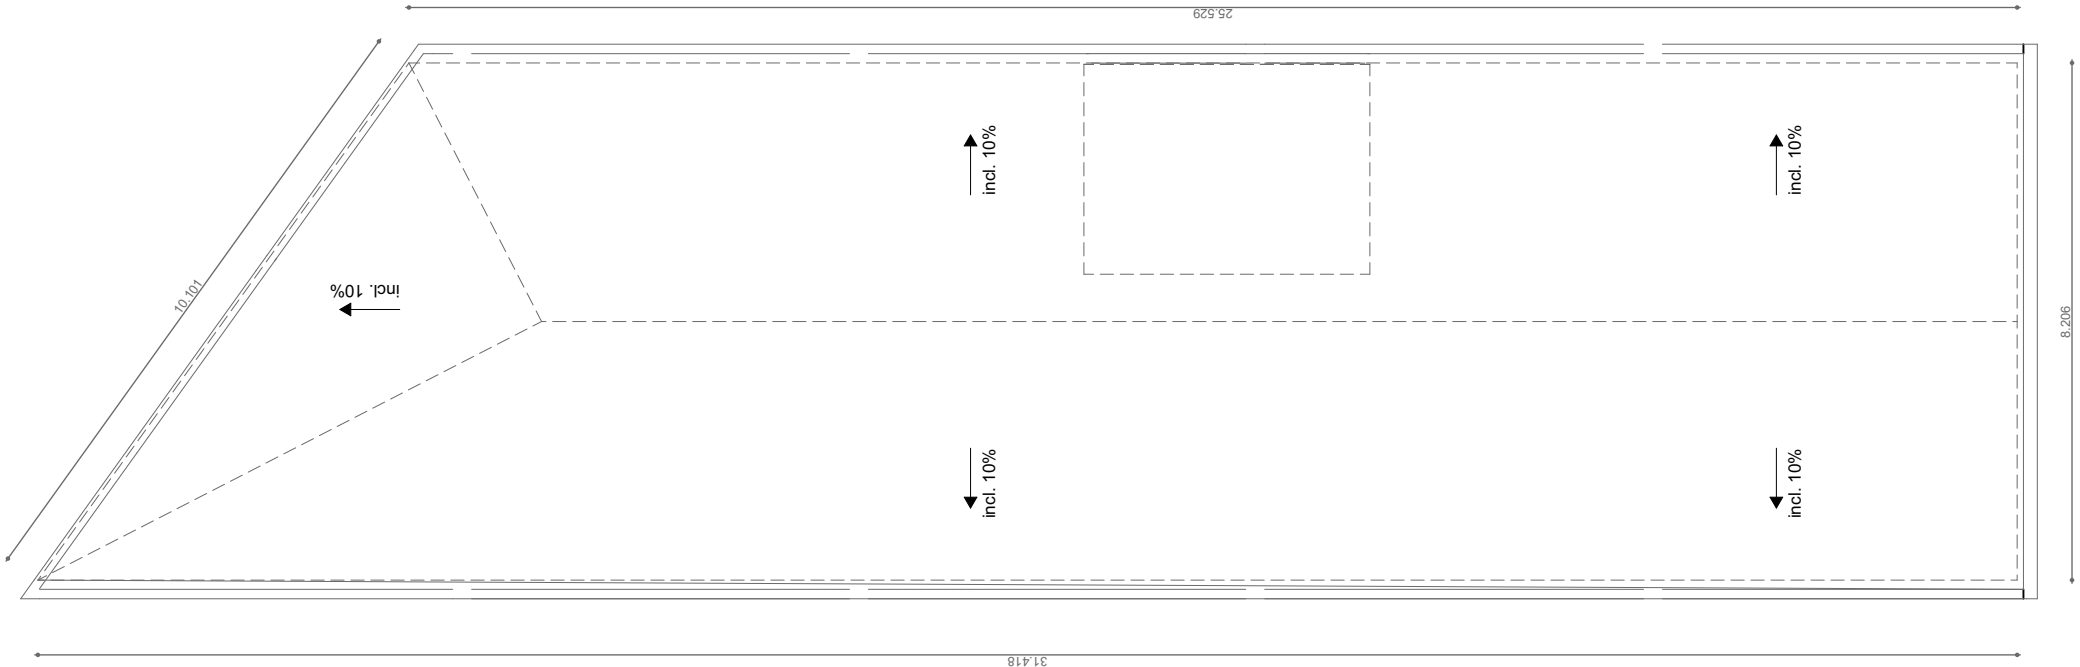

PLANTA DE COBERTURA (ESC 1:120)



Notas Gerais:

Deverá o empreiteiro verificar as peças do projecto entregues para a execução.

O empreiteiro deverá verificar todas dimensões, níveis de afastamento e acabamento antes de começar algum trabalho.

Todos materiais e equipamentos a serem incorporados nos trabalhos e na fabricação deverão estar de acordo com as normas recentes e especificações aplicaveis, estabelecidas e aprovadas no pais do manufactura.

Cotas:

Todas as cotas apresentadas estão expressas em centimetro, excepto uma descrição particular se for o caso.

Direito do Autor:

Este desenho não pode ser reproduzido em parte ou na sua totalidade de qualquer forma sem autorização por escrito da RAM-CONSTRUTEC, LDA

Designação do Projecto:
Reabilitação da Igreja Hindú

Localização: Moz - Sofala - Beira
Talhão nº:
Parcela nº:
Bairro: Baixa

Designação do desenho:

A.07 - PLANTA DE COBERTURA

ESP: Arquitectura

Proprietario:
Comunidade Hindú da Beira

Projectou: Data: 12/7/2025
Eng. Stuart Rego

Colaborou: Data: 12/7/2025
Eng. Ronit Jamnadas

Desenhou: Data: 12/7/2025
RAM-CONSTRUTEC, LDA



Rua Beira Baixa , Edifício Nº 10792 1º andar,
4º Bairro Maquinino | Beira Moçambique *
Tel. +258 840102498 / +258 870102498


E-mail:ram-construtec@hotmail.com
www.facebook.com/ram.construtec2014

NUIT: 400538395

Escala: **1:120**

Desenho nº : **7**

Calculou: Data: 12/7/2025
Eng. Antonio Acacio Morela

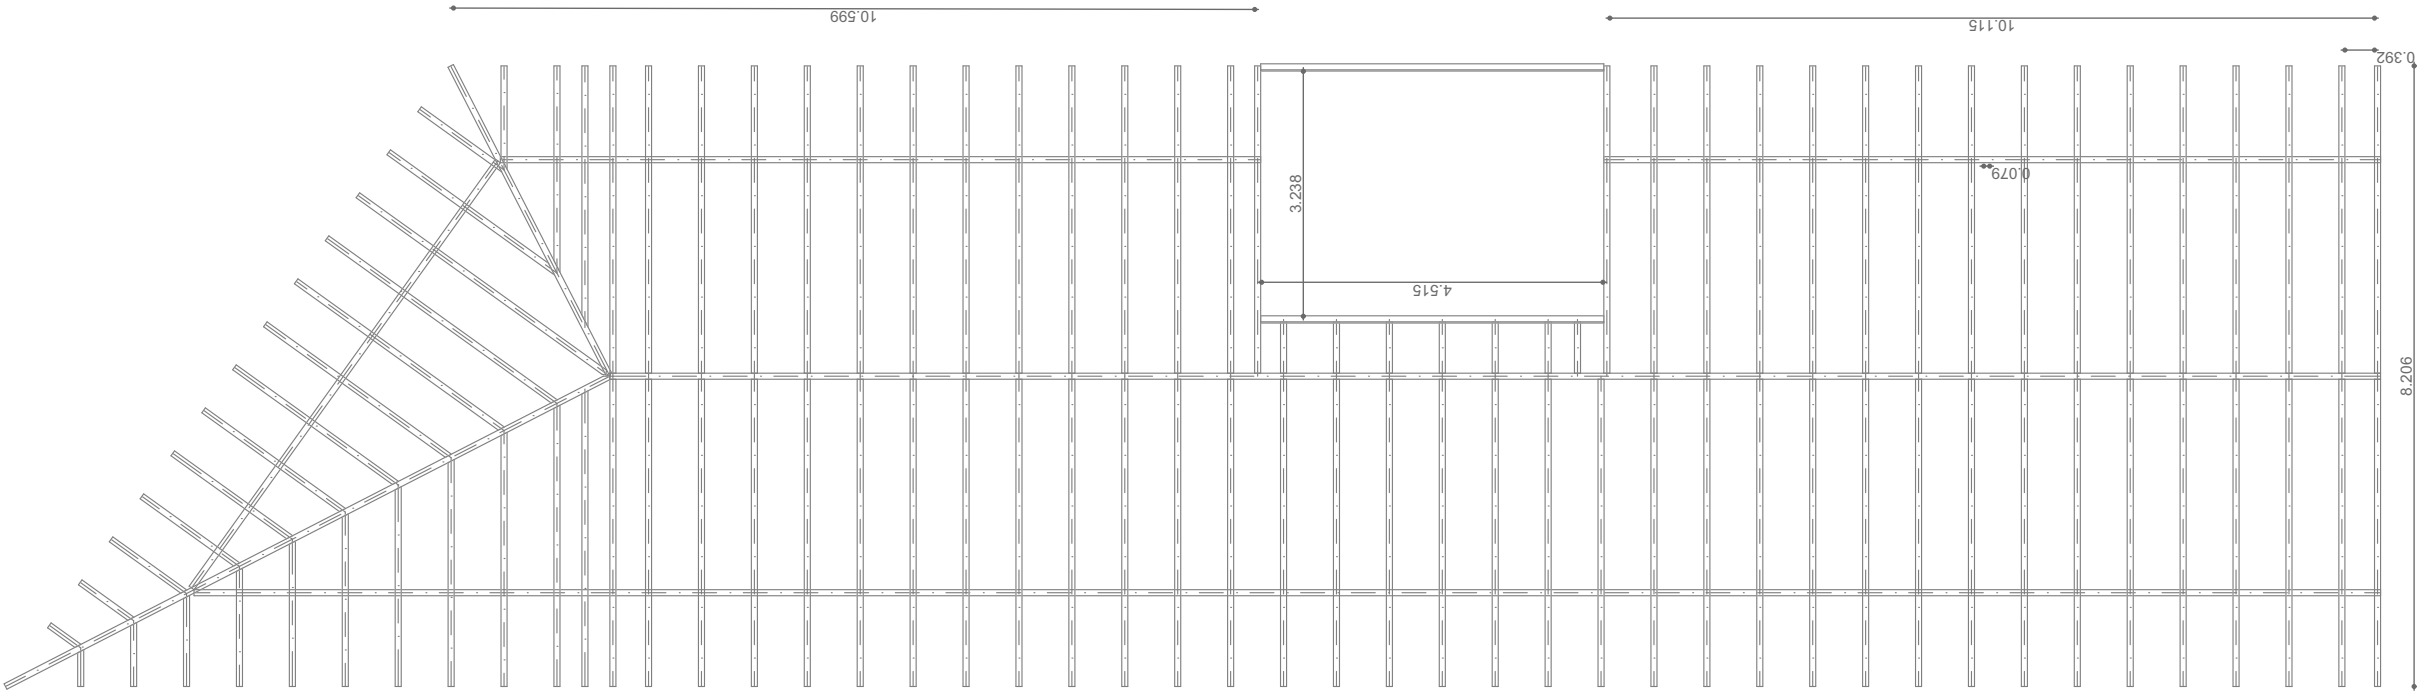

ESTRUTURA DE COBERTURA (ESC 1:100) 

Notas Gerais:

Deverá o empreiteiro verificar as peças do projecto entregues para a execução.

O empreiteiro deverá verificar todas dimensões, níveis de afastamento e acabamento antes de começar algum trabalho.

Todos materiais e equipamentos a serem incorporados nos trabalhos e na fabricação deverão estar de acordo com as normas recentes e especificações aplicaveis, estabelecidas e aprovadas no pais do manufactura.

Cotas:

Todas as cotas apresentadas estão expressas em centimetro, excepto uma descrição particular se for o caso.

Direito do Autor:

Este desenho não pode ser reproduzido em parte ou na sua totalidade de qualquer forma sem autorização por escrito da RAM-CONSTRUTEC, LDA

Designação do Projecto:
Reabilitação da Igreja Hindú

Localização: Moz - Sofala - Beira
Talhão nº:
Parcela nº:
Bairro: Baixa

Designação do desenho:

A.08 - ESTRUTURA DE COBERTURA

ESP: Arquitectura

Proprietario:
Comunidade Hindú da Beira

Projectou: Data: 12/7/2025
Eng. Stuart Rego

Colaborou: Data: 12/7/2025
Eng. Ronit Jamnadas

Desenhou: Data: 12/7/2025
RAM-CONSTRUTEC, LDA



Rua Beira Baixa , Edifício Nº 10792 1º andar,
4º Bairro Maquinino | Beira Moçambique *
Tel. +258 840102498 / +258 870102498


E-mail:ram-construtec@hotmail.com
www.facebook.com/ram.construtec2014

NUIT: 400538395

Escala: **1:100**


Desenho nº : **8**

Calculou: Data: 12/7/2025
Eng. Antonio Acacio Morela

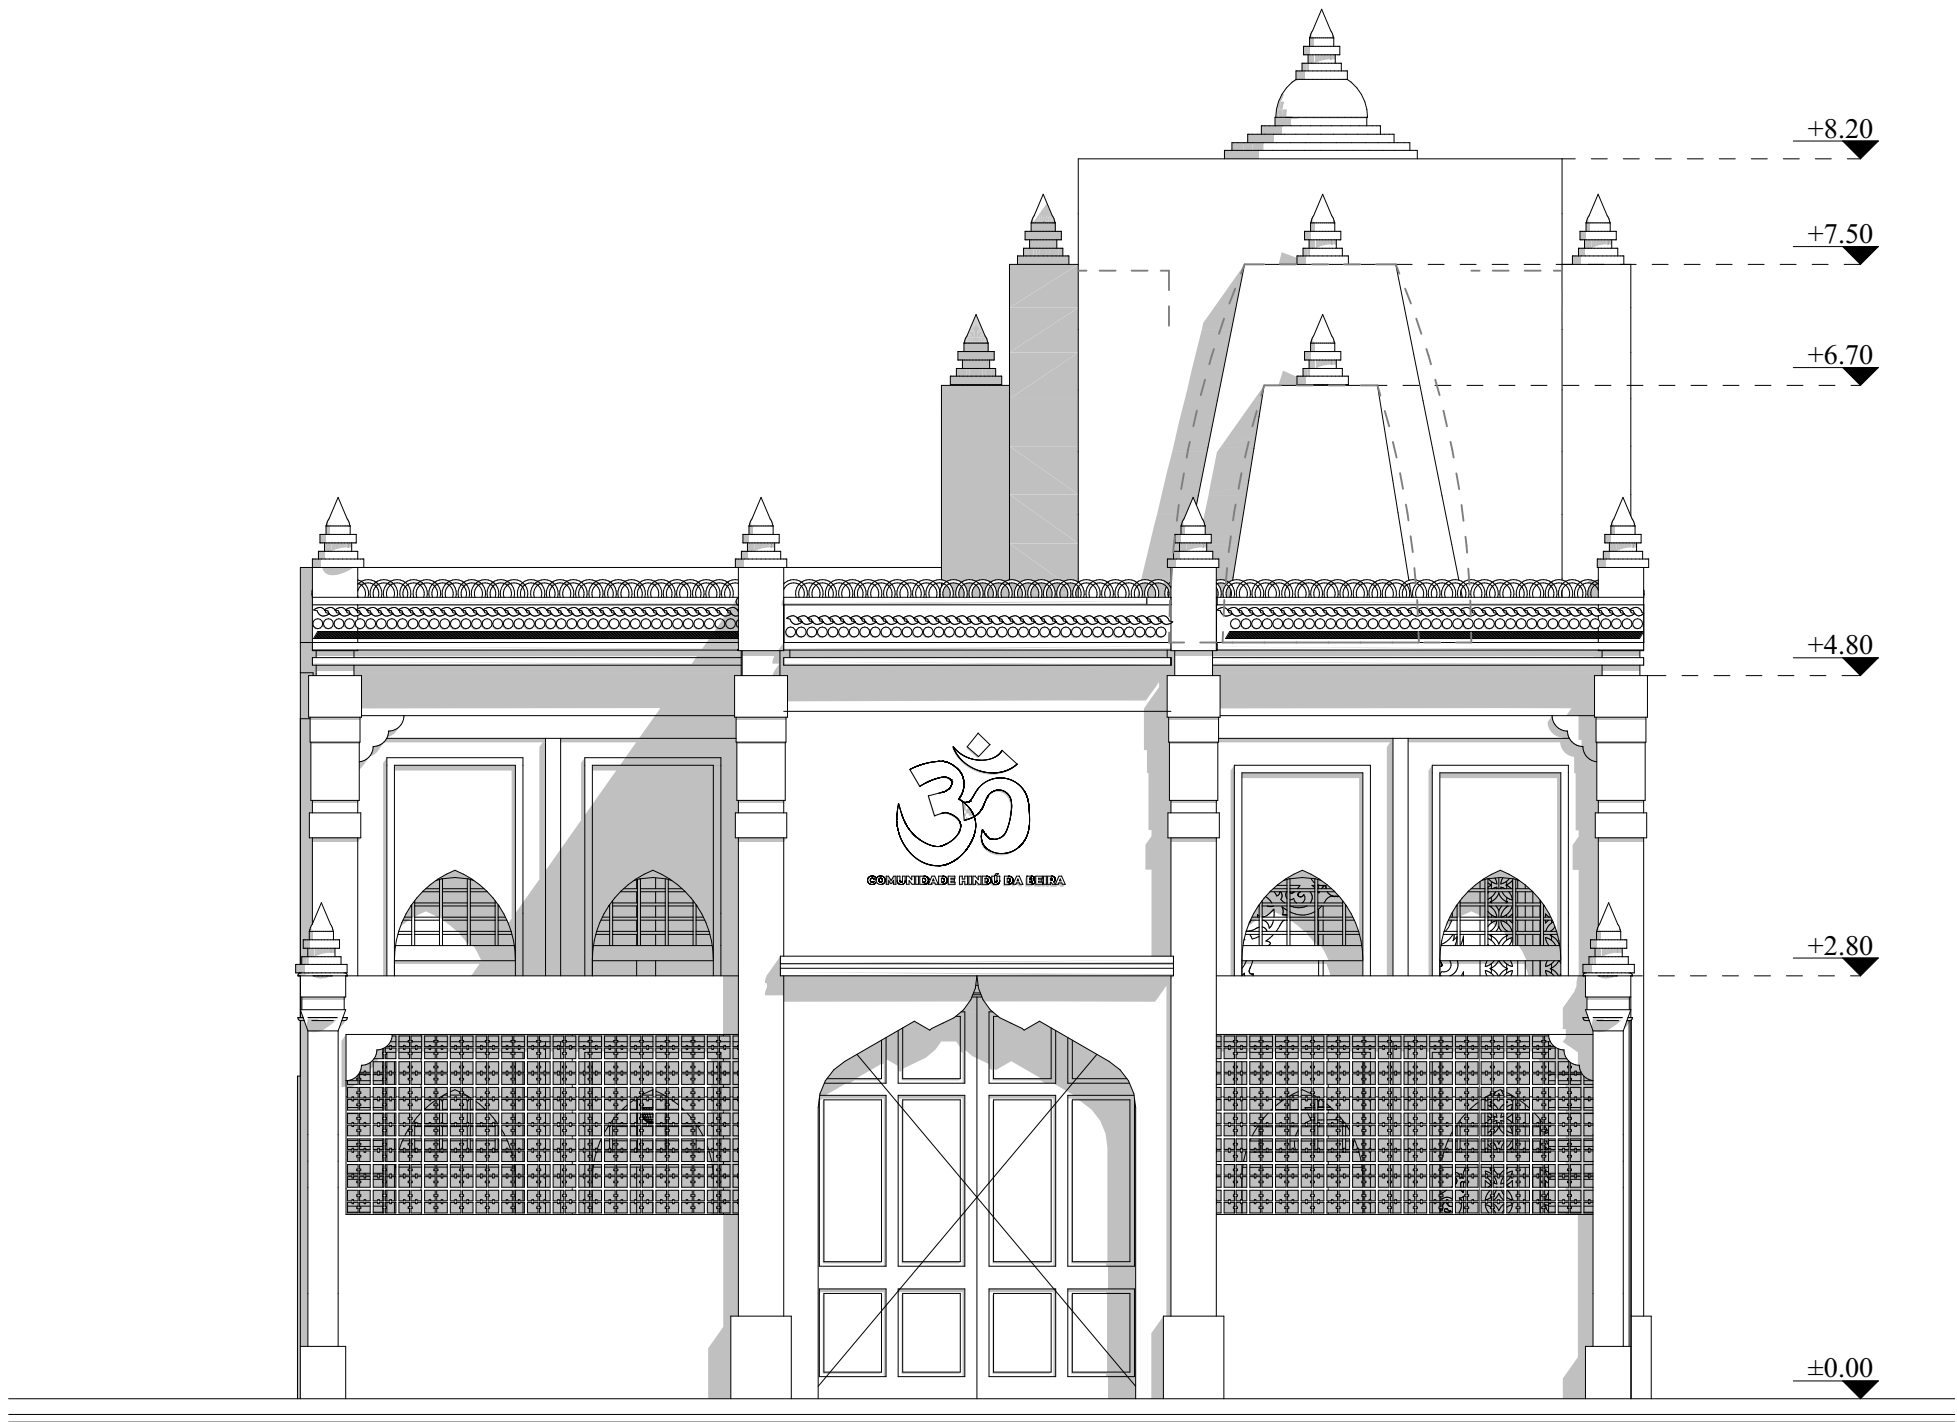


ALÇADO FRONTAL (ESC 1:50)

Notas Gerais: Deverá o empreiteiro verificar as peças do projecto entregues para a execução. O empreiteiro deverá verificar todas dimensões, níveis de afastamento e acabamento antes de começar algum trabalho. Todos materiais e equipamentos a serem incorporados nos trabalhos e na fabricação deverão estar de acordo com as normas recentes e especificações aplicáveis, estabelecidas e aprovadas no país do manufactura.	
Cotas: Todas as cotas apresentadas estão expressas em centímetro, excepto uma descrição particular se for o caso. Direito do Autor: Este desenho não pode ser reproduzido em parte ou na sua totalidade de qualquer forma sem autorização por escrito da RAM-CONSTRUTEC, LDA	
Designação do Projecto: Reabilitação da Igreja Hindú Localização: Moz - Sofala - Beira Talhão nº: Parcela nº: Bairro: Baixa	
Designação do desenho: A.09 - ALÇADO FRONTAL ESP: Arquitectura	
Proprietario: Comunidade Hindú da Beira	
Projectou: Eng. Stuart Rego	Data: 12/7/2025
Colaborou: Eng. Ronit Jamnadas	Data: 12/7/2025
Desenhou: RAM-CONSTRUTEC, LDA	Data: 12/7/2025
 RAM-CONSTRUTEC, LDA Arquitectura e Engenharia Civil Tu Sonhas, Nós Construimos Rua Beira Baixa , Edifício Nº 10792 1º andar, 4º Bairro Maquinino Beira Moçambique * Tel. +258 840102498 / +258 870102498 E-mail:ram-construtec@hotmail.com www.facebook.com/ram.construtec2014 NUIT: 400538395	
Escala:	1:50
Desenho nº :	9
Calculou: Eng. Antonio Acacio Morela	Data: 12/7/2025

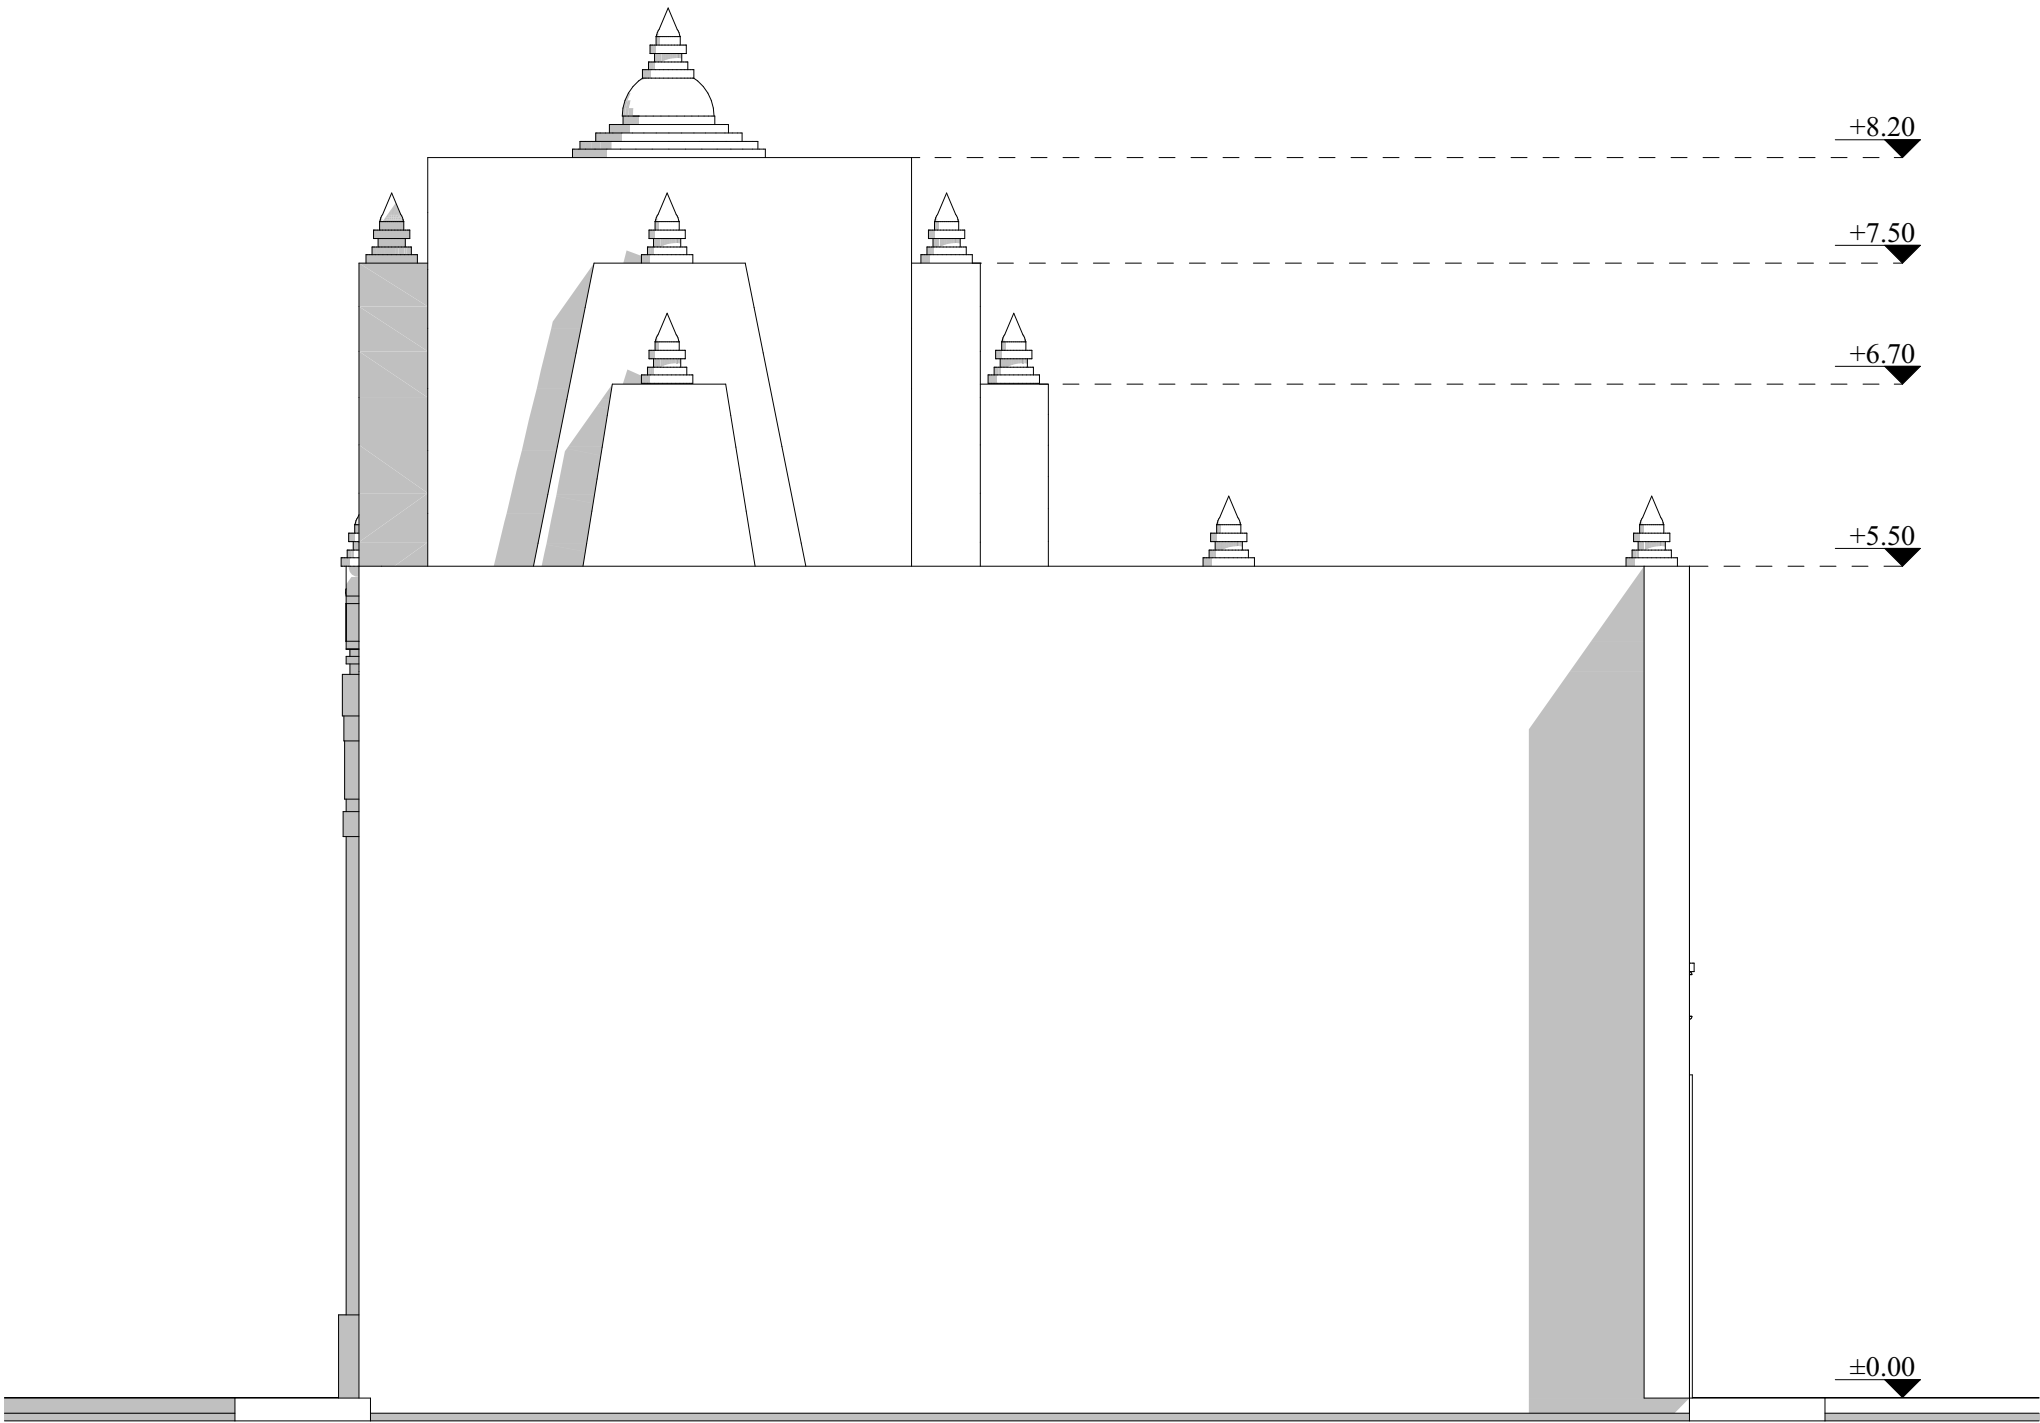


ALÇADO POSTERIOR (ESC 1:50)

Notas Gerais: Deverá o empreiteiro verificar as peças do projecto entregues para a execução. O empreiteiro deverá verificar todas dimensões, níveis de afastamento e acabamento antes de começar algum trabalho. Todos materiais e equipamentos a serem incorporados nos trabalhos e na fabricação deverão estar de acordo com as normas recentes e especificações aplicaveis, estabelecidas e aprovadas no pais do manufactura.	
Cotas: Todas as cotas apresentadas estão expressas em centimetro, excepto uma descrição particular se for ocase.	
Direito do Autor: Este desenho não pode ser reproduzido em parte ou na sua totalidade de qualquer forma sem autorização por escrito da RAM-CONSTRUTEC, LDA	
<u>Designação do Projecto:</u> Reabilitação da Igreja Hindú Localização: Moz - Sofala - Beira Talhão nº: Parcela nº: Bairro: Baixa	
<u>Designação do desenho:</u> A.10 - ALÇADO POSTERIOR <u>ESP:</u> Arquitectura	
<u>Proprietario:</u> Comunidade Hindú da Beira	
<u>Projectou:</u> Eng. Stuart Rego	Data: 12/7/2025
<u>Colaborou:</u> Eng. Ronit Jamnadas	Data: 12/7/2025
<u>Desenhou:</u> RAM-CONSTRUTEC, LDA	Data: 12/7/2025
 RAM-CONSTRUTEC, LDA Arquitectura e Engenharia Civil Tu Sonhas, Nós Construimos Rua Beira Baixa , Edifício Nº 10792 1º andar, 4º Bairro Maquinino Beira Moçambique * Tel. +258 840102498 / +258 870102498 E-mail:ram-construtec@hotmail.com www.facebook.com/ram.construtec2014 NUIT: 400538395	
<u>Escala:</u>	1:50
<u>Desenho nº :</u>	10
<u>Calculou:</u> Eng. Antonio Acacio Morela	Data: 12/7/2025

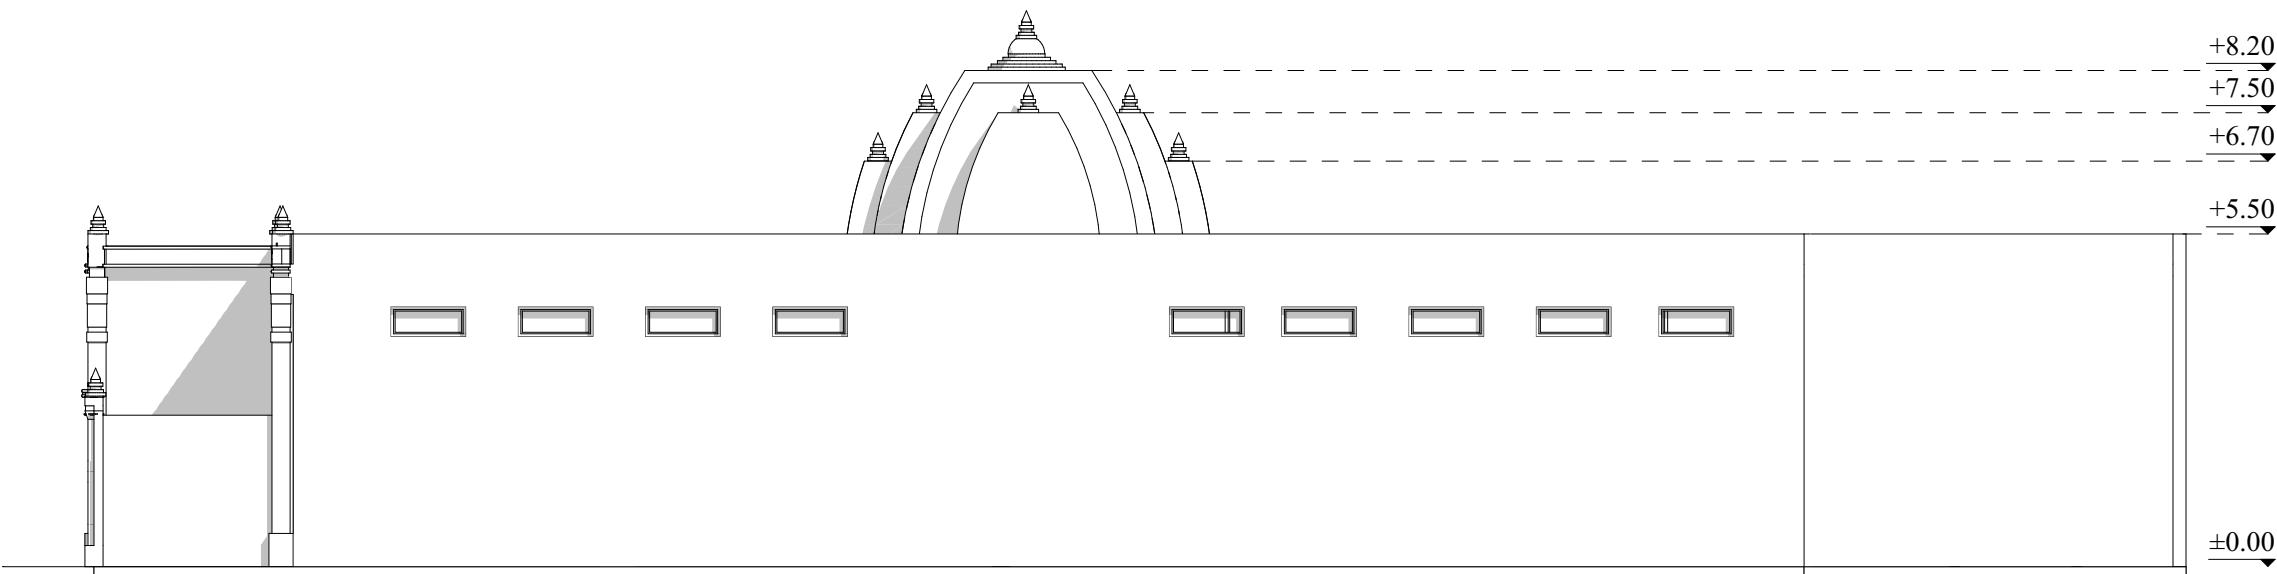

ALÇADO LATERAL DIREITO (ESC 1:125)

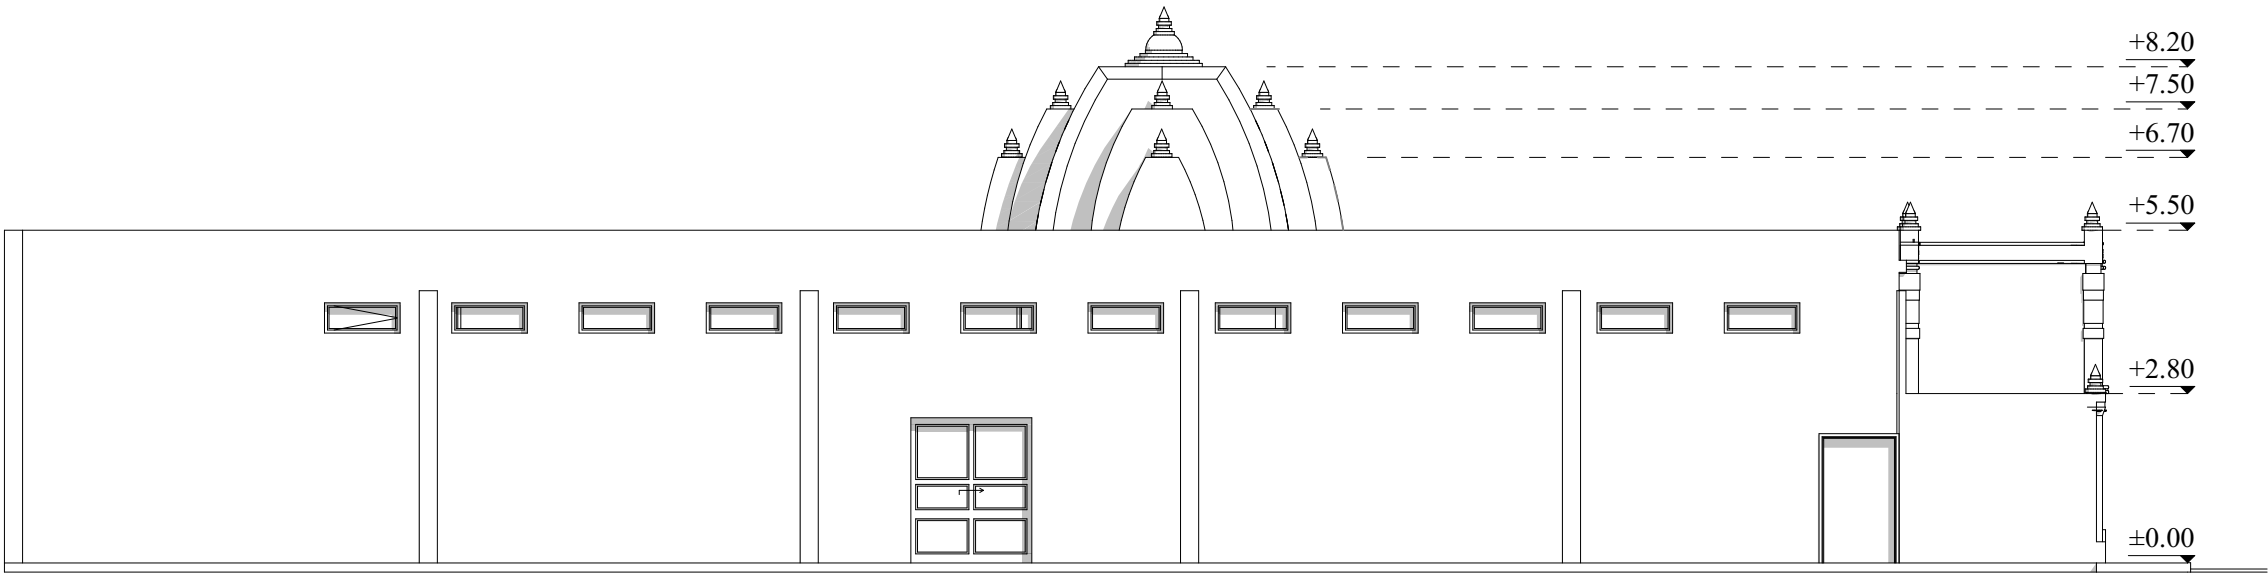

ALÇADO LATERAL ESQUERDO (ESC 1:125)

Notas Gerais:

Deverá o empreiteiro verificar as peças do projecto entregues para a execução.

O empreiteiro deverá verificar todas dimensões, níveis de afastamento e acabamento antes de começar algum trabalho.

Todos materiais e equipamentos a serem incorporados nos trabalhos e na fabricação deverão estar de acordo com as normas recentes e especificações aplicáveis, estabelecidas e aprovadas no país do manufactura.

Cotas:

Todas as cotas apresentadas estão expressas em centímetro, excepto uma descrição particular se for o caso.

Direito do Autor:

Este desenho não pode ser reproduzido em parte ou na sua totalidade de qualquer forma sem autorização por escrito da RAM-CONSTRUTECH, LDA

Designação do Projecto:

Reabilitação da Igreja Hindú

Localização: Moz - Sofala - Beira
Talhão nº:
Parcela nº:
Bairro: Baixa

Designação do desenho:

A.11 - ALÇADO LATERAIS

ESP: Arquitectura

Proprietario:

Comunidade Hindú da Beira

Projectou: Data: 12/7/2025
Eng. Stuart Rego

Colaborou: Data: 12/7/2025
Eng. Ronit Jamnadas

Desenhou: Data: 12/7/2025
RAM-CONSTRUTECH, LDA



Rua Beira Baixa , Edifício Nº 10792 1º andar,
4º Bairro Maquinino | Beira Moçambique *
Tel. +258 840102498 / +258 870102498

E-mail:ram-construtec@hotmail.com
www.facebook.com/ram.construtec2014


NUIT: 400538395

Escala: 1:120, 1:125


Desenho nº : 11

Calculou: Data: 12/7/2025
Eng. Antonio Acacio Morela

Este desenho não pode ser reproduzido em parte ou na sua totalidade sem a devida autorização da RAM-CONSTRUTECH, LDA

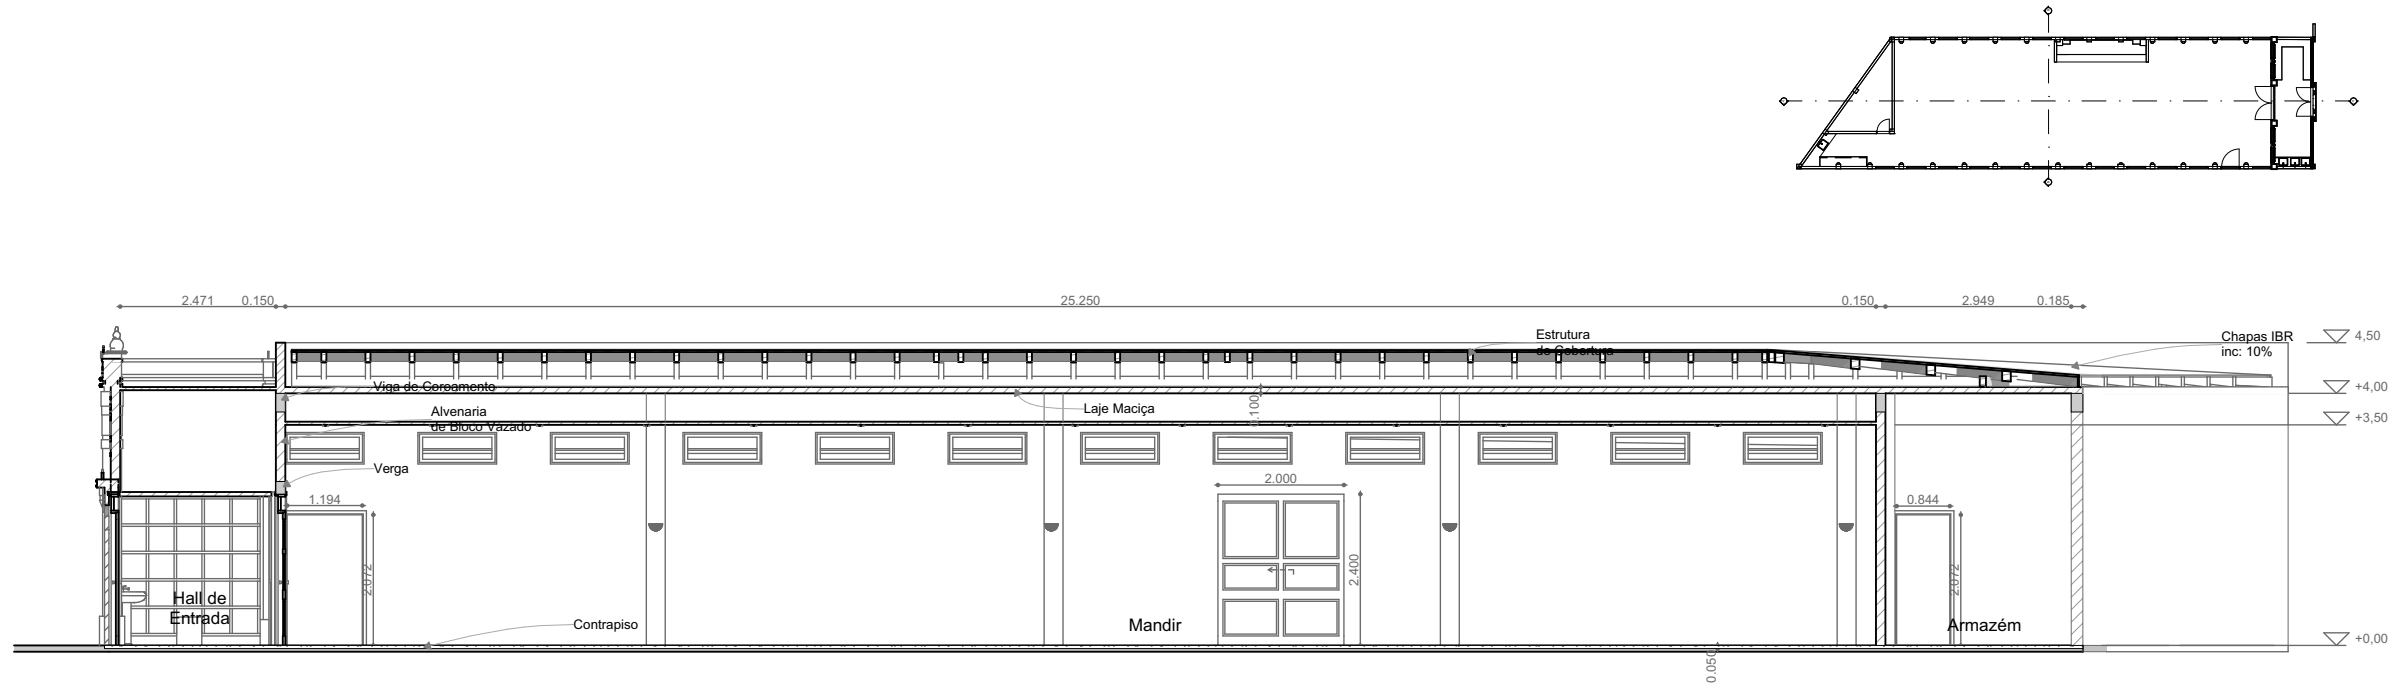

CORTE A-A
ESC 1:120

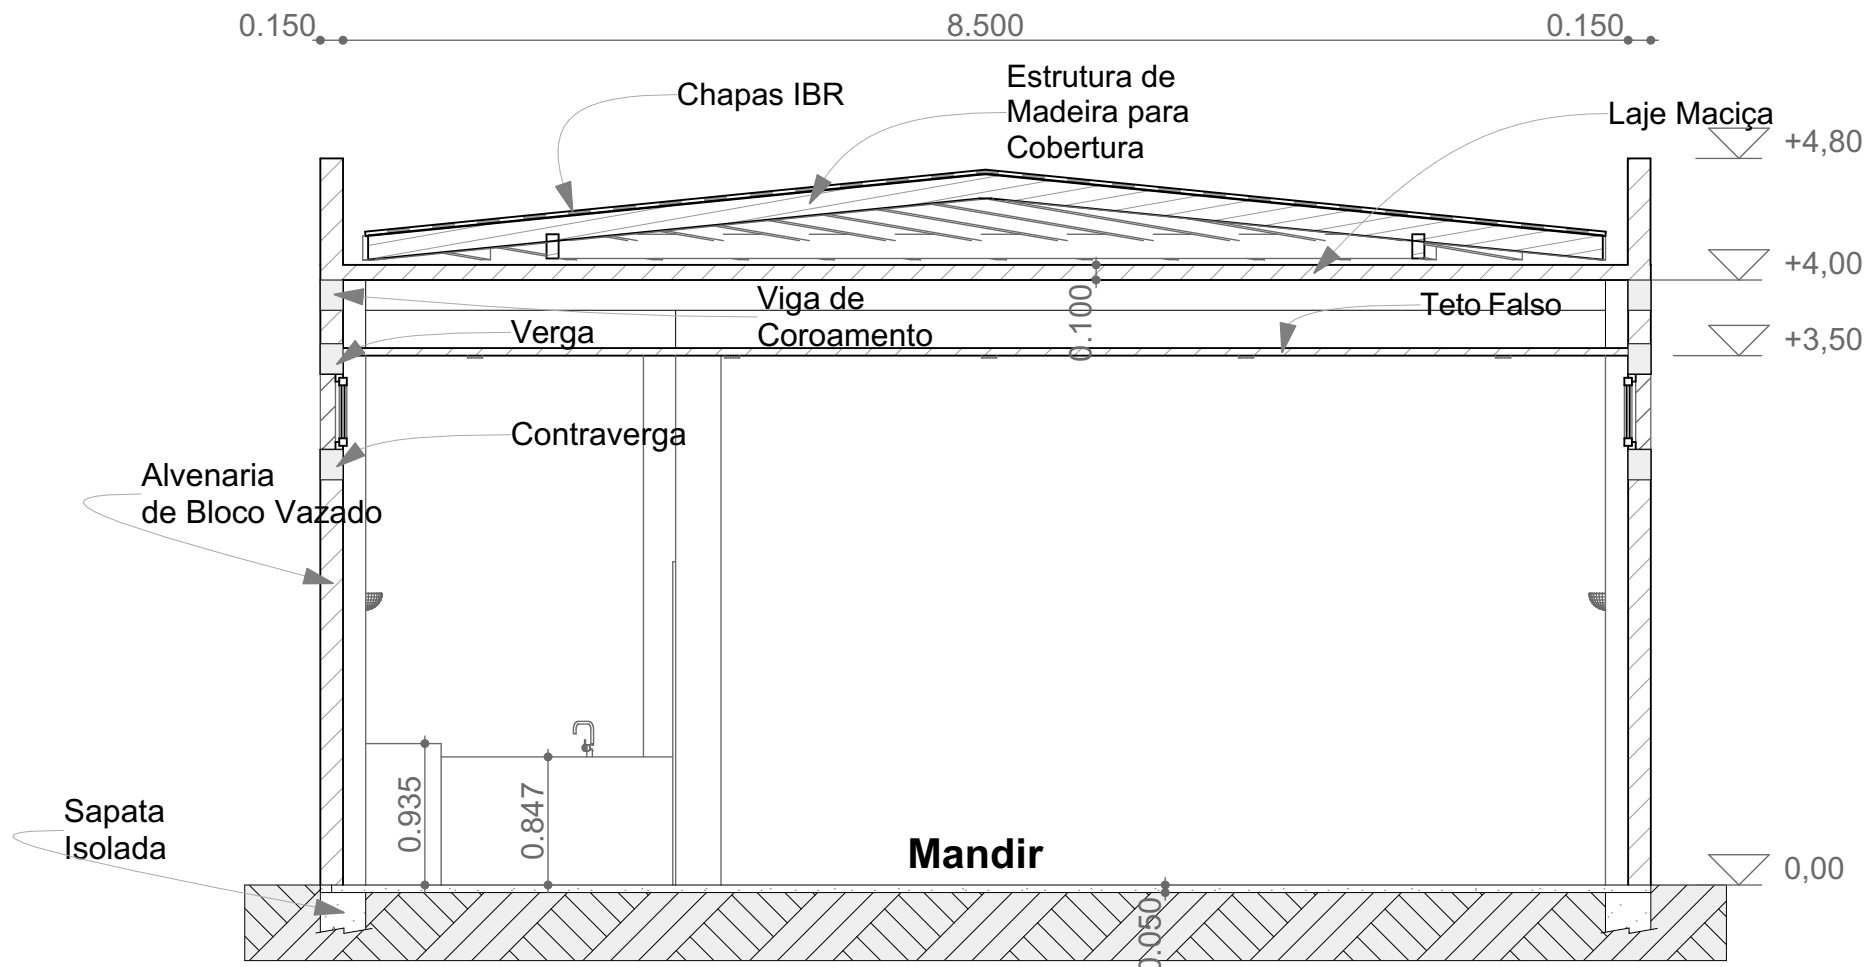

CORTE B-B
ESC 1:50

Notas Gerais:

Deverá o empreiteiro verificar as peças do projecto entregues para a execução.

O empreiteiro deverá verificar todas dimensões, níveis de afastamento e acabamento antes de começar algum trabalho.

Todos materiais e equipamentos a serem incorporados nos trabalhos e na fabricação deverão estar de acordo com as normas recentes e especificações aplicaveis, estabelecidas e aprovadas no pais do manufactura.

Cotas:

Todas as cotas apresentadas estão expressas em centimetro, excepto uma descrição particular se for o caso.

Direito do Autor:

Este desenho não pode ser reproduzido em parte ou na sua totalidade de qualquer forma sem autorização por escrito da RAM-CONSTRUTECH, LDA

Designação do Projecto:
Reabilitação da Igreja Hindú

Localização: Moz - Sofala - Beira
Talhão nº:
Parcela nº:
Bairro: Baixa

Designação do desenho:

A.12 - CORTES

ESP: Arquitectura

Proprietario:
Comunidade Hindú da Beira

Projectou: Data: 12/7/2025
Eng. Stuart Rego

Colaborou: Data: 12/7/2025
Eng. Ronit Jamnadas

Desenhou: Data: 12/7/2025
RAM-CONSTRUTECH, LDA



RAM-CONSTRUTECH, LDA
Arquitectura e Engenharia Civil
Tu Sonhas, Nós Construimos

Rua Beira Baixa , Edifício Nº 10792 1º andar,
4º Bairro Maquinino | Beira Moçambique *
Tel. +258 840102498 / +258 870102498


E-mail:ram-construtec@hotmail.com
www.facebook.com/ram.construtec2014

NUIT: 400538395

Escala: **1:120, 1:50**

Desenho nº : **12**

Calculou: Data: 12/7/2025
Eng. Antonio Acacio Morela

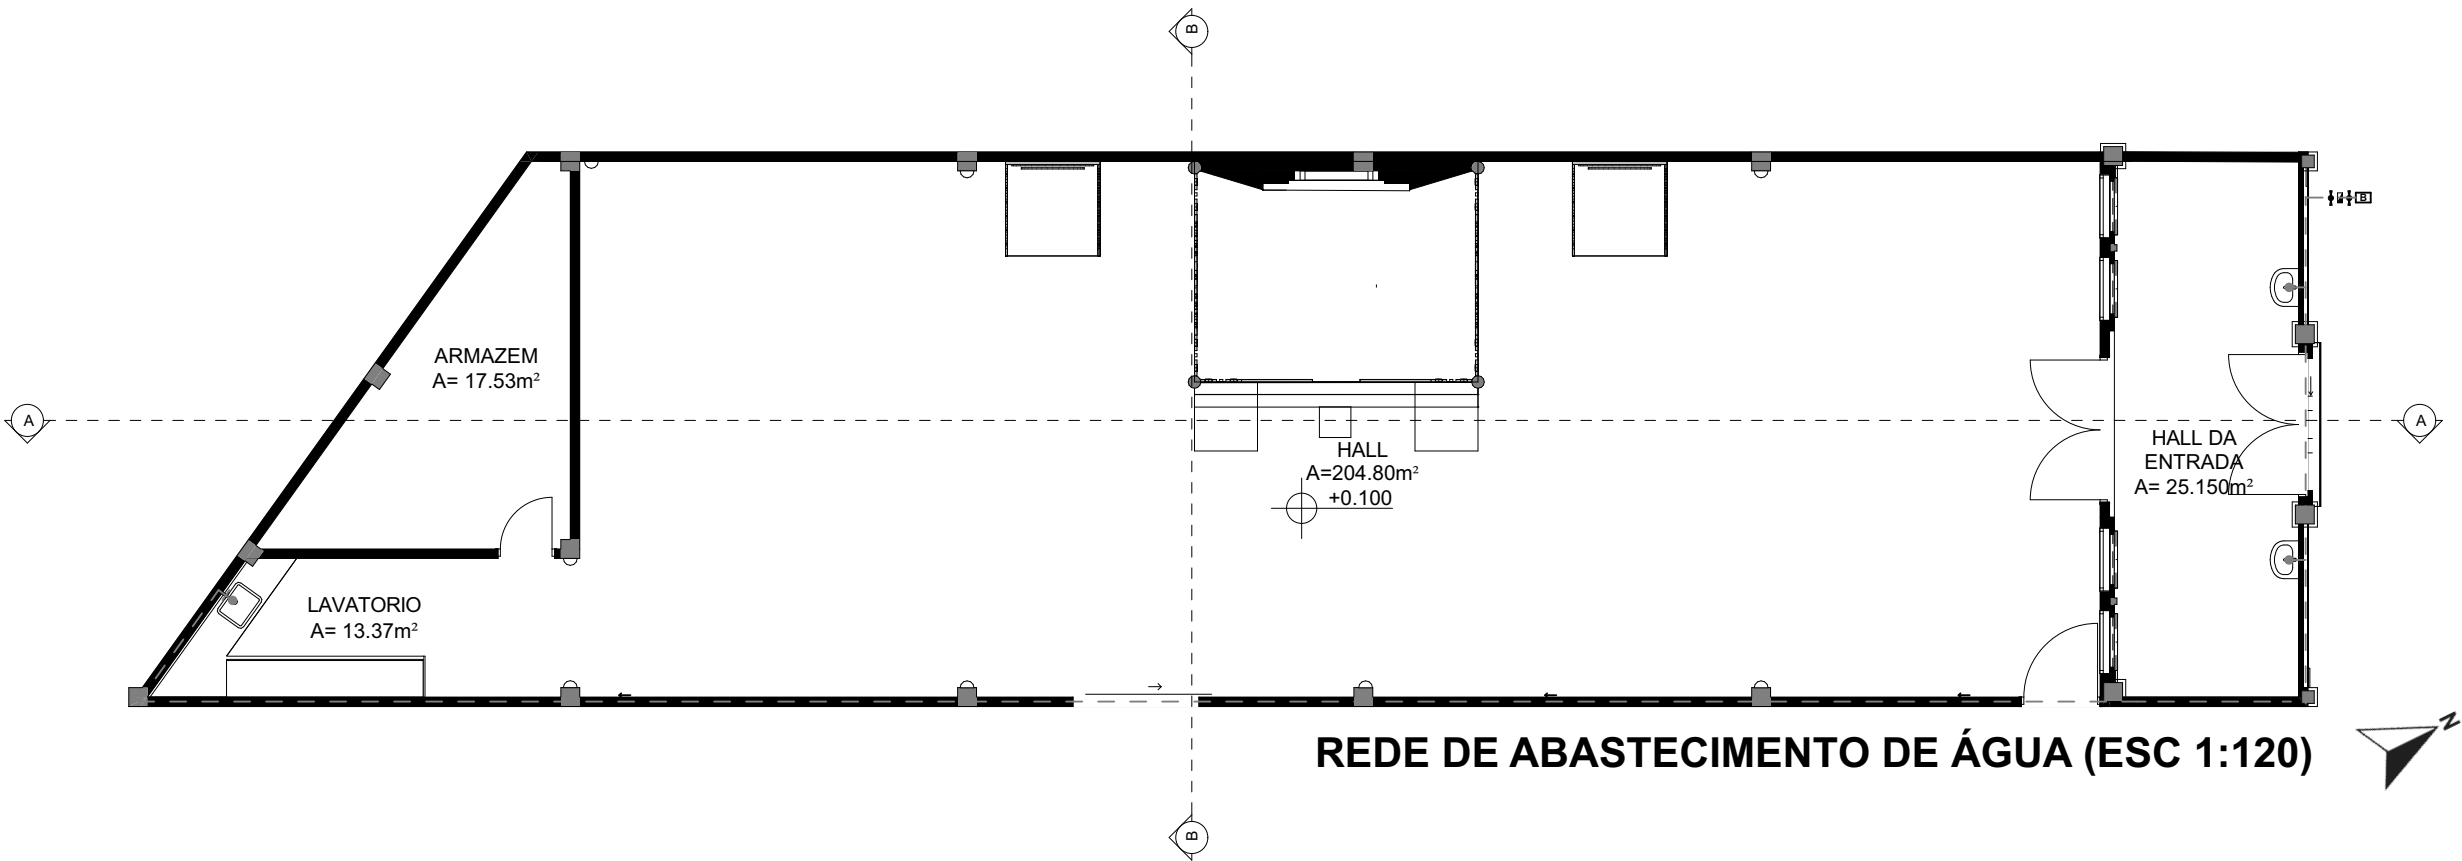

REDE DE ABASTECIMENTO DE ÁGUA (ESC 1:120)

LEGENDA	
Designação	Representação
Contador de agua	
Valvula de retenção de agua	
Torneira	
Bomba de agua	
Tubo PVC para condução de agua potavel	
Seta indicadora de sentido	

Notas Gerais:

Deverá o empreiteiro verificar as peças do projecto entregues para a execução.

O empreiteiro deverá verificar todas dimensões, níveis de afastamento e acabamento antes de começar algum trabalho.

Todos materiais e equipamentos a serem incorporados nos trabalhos e na fabricação deverão estar de acordo com as normas recentes e especificações aplicaveis, estabelecidas e aprovadas no pais do manufactura.

Cotas:

Todas as cotas apresentadas estão expressas em centimetro, excepto uma descrição particular se for o caso.

Direito do Autor:

Este desenho não pode ser reproduzido em parte ou na sua totalidade de qualquer forma sem autorização por escrito da RAM-CONSTRUTEC, LDA

Designação do Projecto:
Reabilitação da Igreja Hindú

Localização: Moz - Sofala - Beira
Talhão nº:
Parcela nº:
Bairro: Baixa

A.13 - REDES DE ABASTECIMENTO DE ÁGUA

ESP: Arquitectura

Proprietario:
Comunidade Hindú da Beira

Projectou: Data: 12/7/2025
Eng. Stuart Rego

Colaborou: Data: 12/7/2025
Eng. Ronit Jamnadas

Desenhou: Data: 12/7/2025
RAM-CONSTRUTEC, LDA



RAM-CONSTRUTEC, LDA
Arquitectura e Engenharia Civil
Tu Sonhas, Nós Construimos

Rua Beira Baixa , Edifício Nº 10792 1º andar,
4º Bairro Maquinino | Beira Moçambique *
Tel. +258 840102498 / +258 870102498


E-mail:ram-construtec@hotmail.com
www.facebook.com/ram.construtec2014

NUIT: 400538395

Escala: 1:120

Desenho nº : 13

Calculou: Data: 12/7/2025
Eng. Antonio Acacio Morela

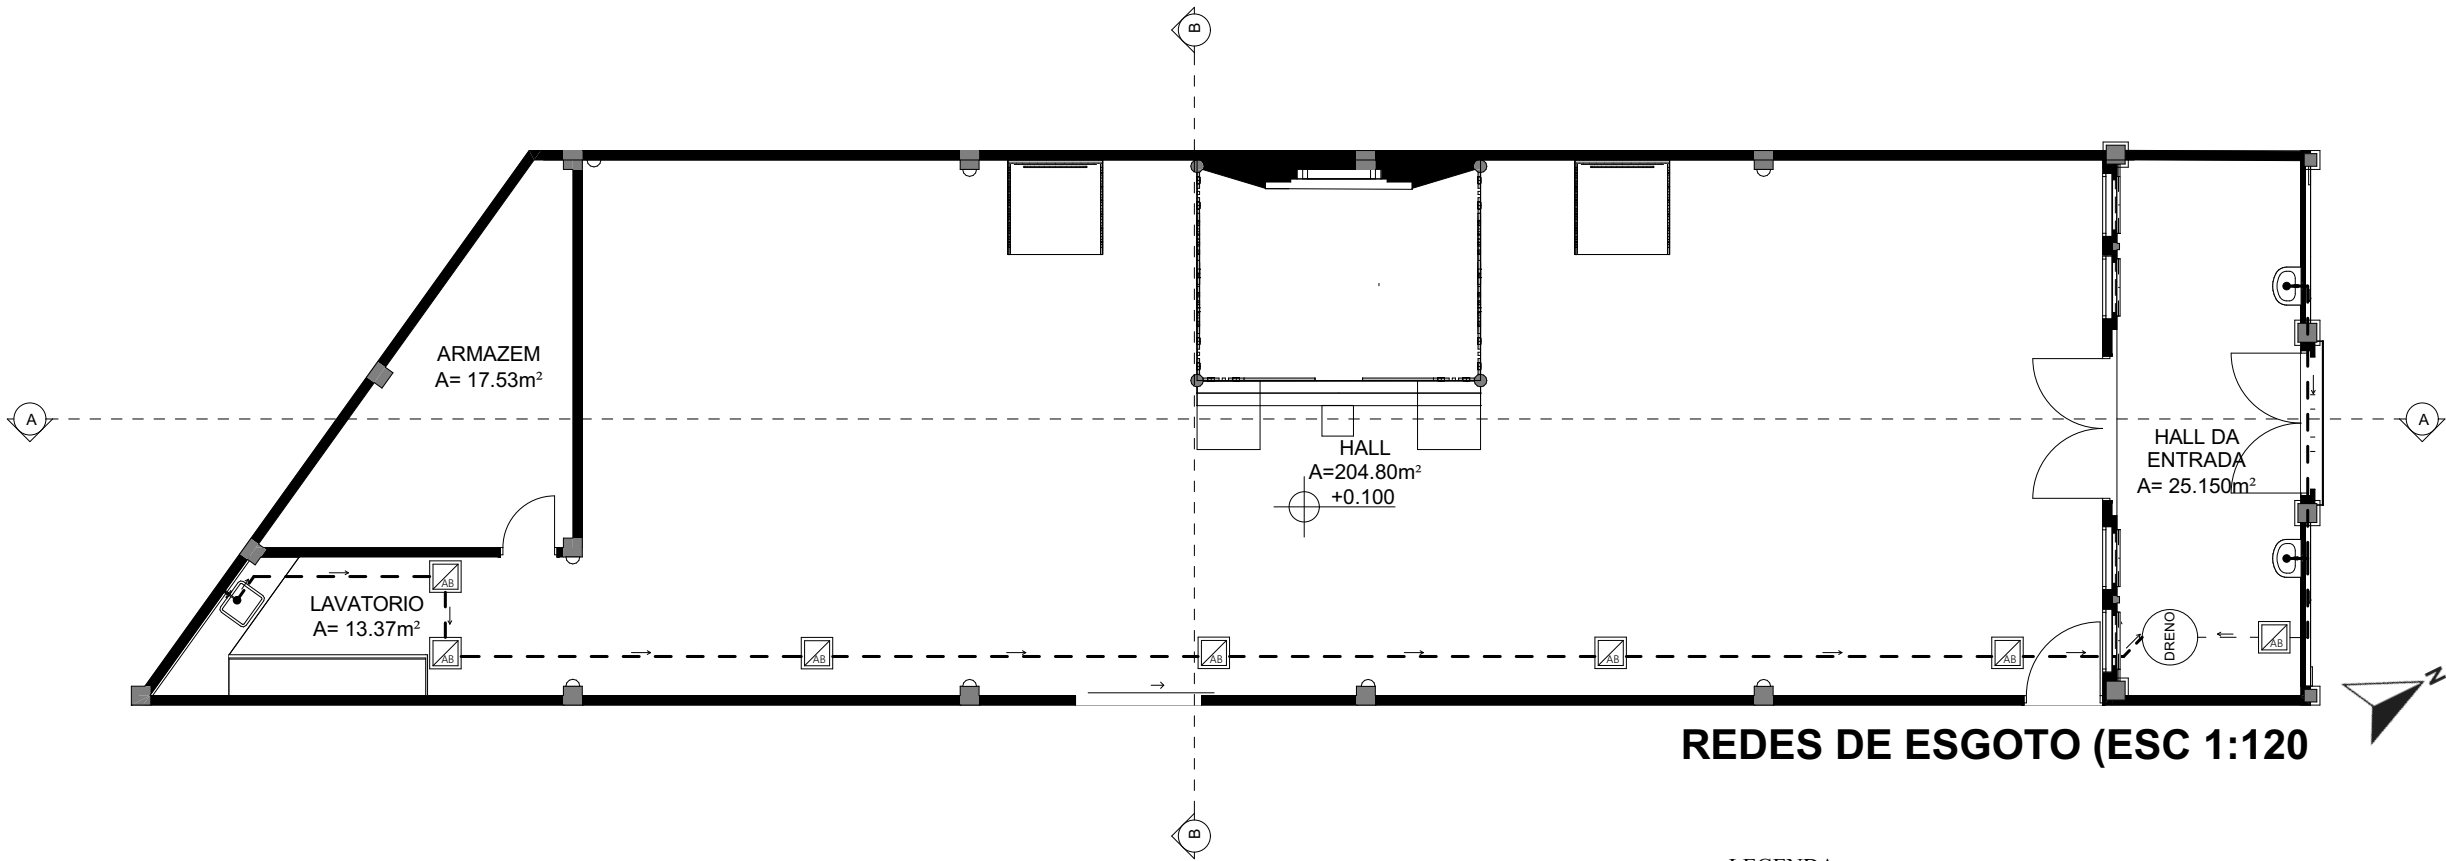

REDES DE ESGOTO (ESC 1:120)

LEGENDA	
Designação	Representação
Caixa de inspecção de aguas brancas	
Tubo de queda de aguas (AN/AB)	•
Tubo PVC para condução de aguas brancas	- - - -
Seta indicadora de sentido	→

Notas Gerais:

Deverá o empreiteiro verificar as peças do projecto entregues para a execução.

O empreiteiro deverá verificar todas dimensões, níveis de afastamento e acabamento antes de começar algum trabalho.

Todos materiais e equipamentos a serem incorporados nos trabalhos e na fabricação deverão estar de acordo com as normas recentes e especificações aplicaveis, estabelecidas e aprovadas no pais do manufactura.

Cotas:

Todas as cotas apresentadas estão expressas em centimetro, excepto uma descrição particular se for o caso.

Direito do Autor:

Este desenho não pode ser reproduzido em parte ou na sua totalidade de qualquer forma sem autorização por escrito da RAM-CONSTRUTEC, LDA

Designação do Projecto:
Reabilitação da Igreja Hindú

Localização: Moz - Sofala - Beira
Talhão nº:
Parcela nº:
Bairro: Baixa

Designação do desenho:

A.14 - REDES DE ESGOTO

ESP: Arquitectura

Proprietario:
Comunidade Hindú da Beira

Projectou: Data: 12/7/2025
Eng. Stuart Rego

Colaborou: Data: 12/7/2025
Eng. Ronit Jamnadas

Desenhou: Data: 12/7/2025
RAM-CONSTRUTEC, LDA



Rua Beira Baixa , Edifício Nº 10792 1º andar,
4º Bairro Maquinino | Beira Moçambique *
Tel. +258 840102498 / +258 870102498


E-mail:ram-construtec@hotmail.com
www.facebook.com/ram.construtec2014

NUIT: 400538395

Escala: 1:120

Desenho nº : 14

Calculou: Data: 12/7/2025
Eng. Antonio Acacio Morela

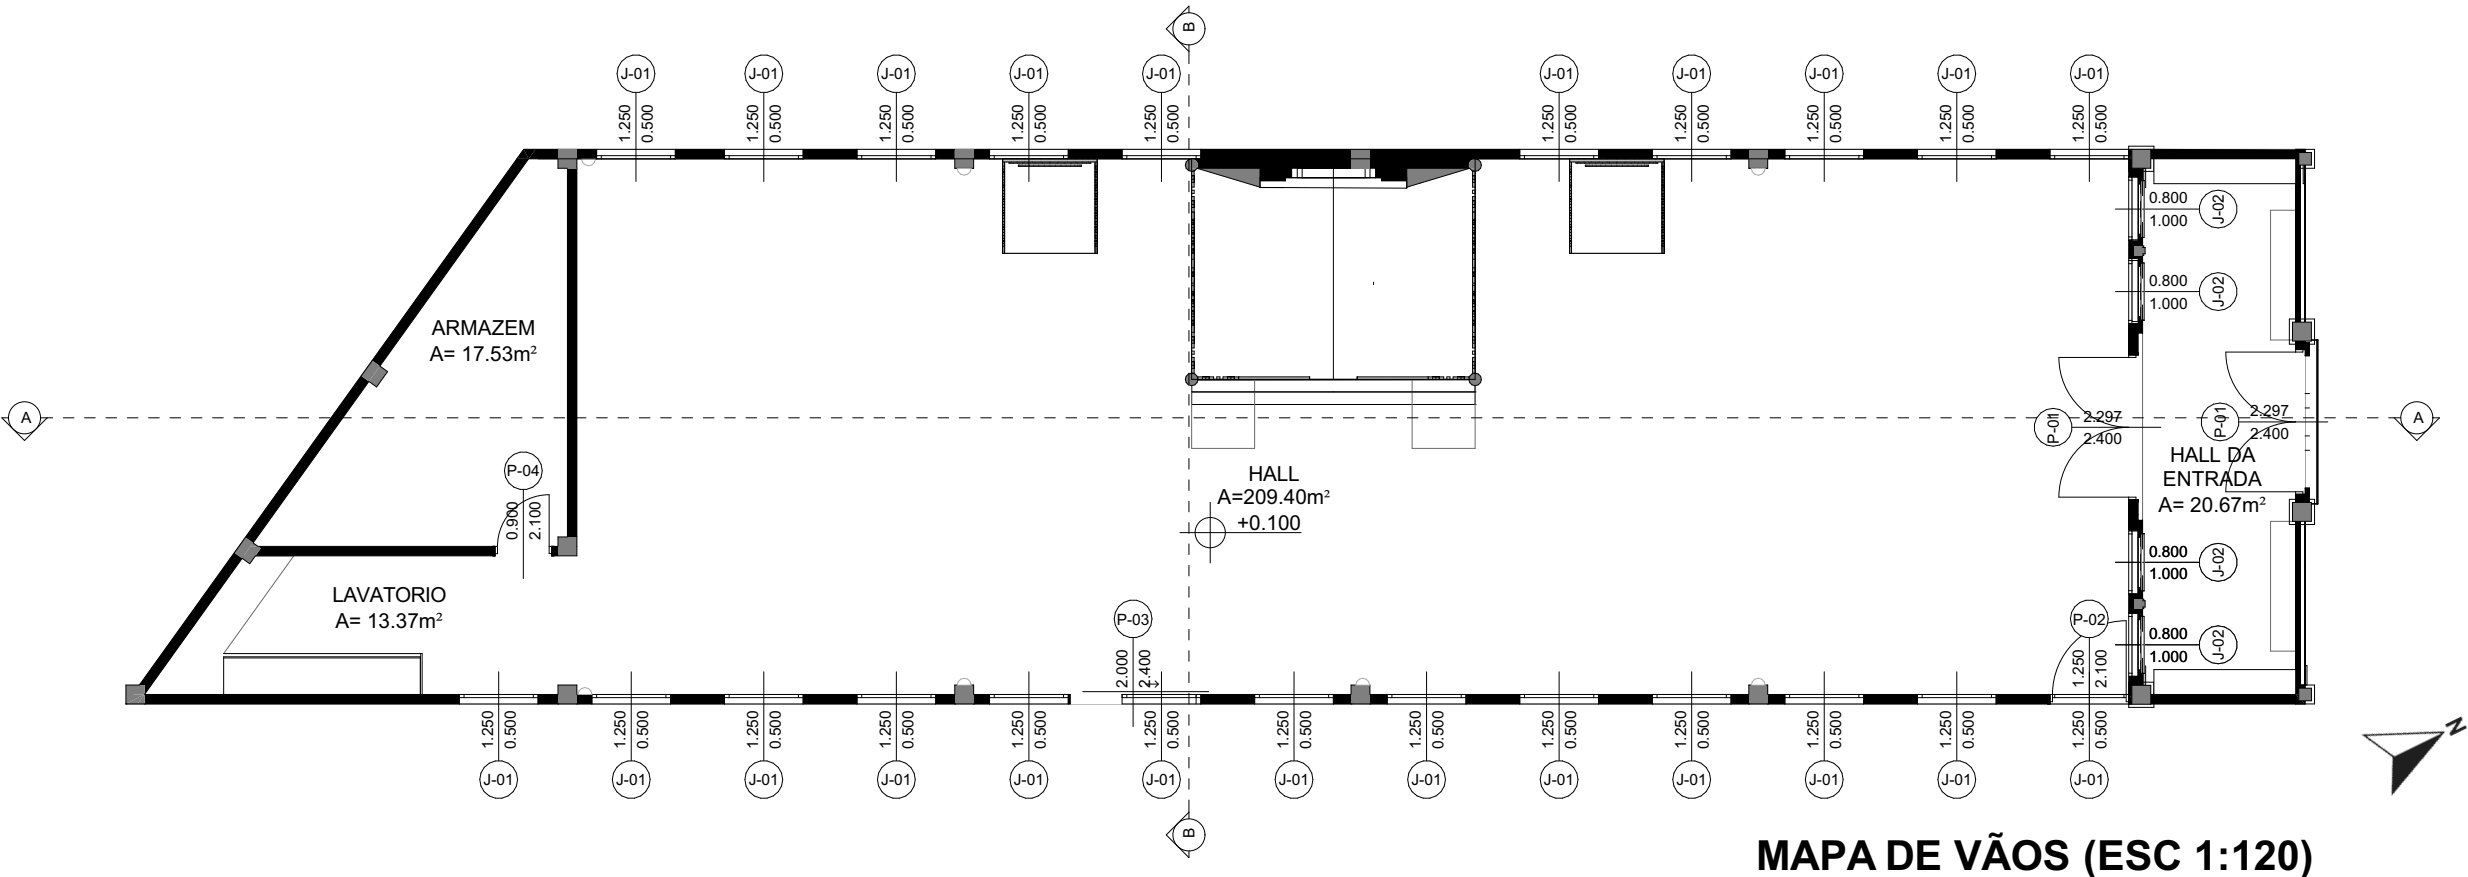

MAPA DE VÃOS (ESC 1:120)

	JANELAS		PORTAS			
Identificacao	J-01	J-02	P-01	P-02	P-03	P-04
Quantidade	23	8	2	1	1	1
Dimensoes	1.25×0.50	1.00×1.10	2.30×2.40	1.25×2.10	2.00×2.40	0.90×2.10
Altura do peitoril	2.88	2.40	0.00	0.00	0.00	0.00
Altura	3.38	3.50	2.40	2.10	2.40	2.10
Vista em Planta						
Vista em fachada						

Notas Gerais:

Deverá o empreiteiro verificar as peças do projecto entregues para a execução.

O empreiteiro deverá verificar todas dimensões, níveis de afastamento e acabamento antes de começar algum trabalho.

Todos materiais e equipamentos a serem incorporados nos trabalhos e na fabricação deverão estar de acordo com as normas recentes e especificações aplicaveis, estabelecidas e aprovadas no pais do manufactura.

Cotas:

Todas as cotas apresentadas estão expressas em centimetro, excepto uma descrição particular se for o caso.

Direito do Autor:

Este desenho não pode ser reproduzido em parte ou na sua totalidade de qualquer forma sem autorização por escrito da RAM-CONSTRUTEC, LDA

Designação do Projecto:
Reabilitação da Igreja Hindú

Localização: Moz - Sofala - Beira
Talhão nº:
Parcela nº:
Bairro: Baixa

Designação do desenho:

A.15 - MAPA DE VÃOS

ESP: Arquitectura

Proprietario:
Comunidade Hindú da Beira

Projectou: Data: 12/7/2025
Eng. Stuart Rego

Colaborou: Data: 12/7/2025
Eng. Ronit Jamnadas

Desenhou: Data: 12/7/2025
RAM-CONSTRUTEC, LDA



Rua Beira Baixa , Edifício Nº 10792 1º andar,
4º Bairro Maquinino | Beira Moçambique *
Tel. +258 840102498 / +258 870102498

E-mail:ram-construtec@hotmail.com
www.facebook.com/ram.construtec2014

NUIT: 400538395

Escala: 1:120, 1:1

Desenho nº : 15

Calculou: Data: 12/7/2025
Eng. Antonio Acacio Morela

Calculou:	Data: 12/7/2025
Eng. Antonio Acacio Morela	

CAIXA DE RETENÇÃO DE GORDURAS

CORTE B-B
ESC. 1:20

Labels: Cantoneiras L75x50x5, #06@10, Tampa em betão armado ao traço 1:2:4, Saída, Entrada, Betão simples 1:2:4, Reboco 1:3, Betão de limpeza 1:4:7.

CORTE A-A
ESC. 1:20

Labels: Cantoneiras L75x50x5, Pega em ferro, #06@10, REBOCO 1:3, Betão simples 1:2:4, Betão de limpeza 1:4:7.

PLANTA
ESC. 1:20

Labels: Salda, Entrada, A, A, VARIÁVEL.

PORMENOR 1
ESC. 1:10

Labels: Cantoneira 75x50x5, #06@10.

PLANTA
ESC. 1:20

Labels: B, B, 0.15, 0.50, 0.05, 0.35, 1.20.

Calculou: Data: 12/7/2025
Eng. Antonio Acacio Morela




Notas Gerais: Deverá o empreiteiro verificar as peças do projecto entregues para a execução. O empreiteiro deverá verificar todas dimensões, níveis de afastamento e acabamento antes de começar algum trabalho. Todos materiais e equipamentos a serem incorporados nos trabalhos e na fabricação deverão estar de acordo com as normas recentes e especificações aplicáveis, estabelecidas e aprovadas no país do manufactura.	
Cotas: Todas as cotas apresentadas estão expressas em centimetro, excepto uma descrição particular se for o caso. Direito do Autor: Este desenho não pode ser reproduzido em parte ou na sua totalidade de qualquer forma sem autorização por escrito da RAM-CONSTRUTEC, LDA	
Designação do Projecto: Reabilitação da Igreja Hindú Localização: Moz - Sofala - Beira Talhão nº: Parcela nº: Bairro: Baixa	
Designação do desenho: A.18 - 1	
ESP: Arquitectura	
Proprietario: Comunidade Hindú da Beira	
Projectou: Eng. Stuart Rego	Data: 12/7/2025
Colaborou: Eng. Ronit Jamnadas	Data: 12/7/2025
Desenhou: RAM-CONSTRUTEC, LDA	Data: 12/7/2025
 RAM-CONSTRUTEC, LDA Arquitectura e Engenharia Civil Tu Sonhas, Nós Construimos Rua Beira Baixa , Edifício Nº 10792 1º andar, 4º Bairro Maquinino Beira Moçambique * Tel. +258 840102498 / +258 870102498 E-mail:ram-construtec@hotmail.com www.facebook.com/ram.construtec2014 NUIT: 400538395	
Escala:	
Desenho nº : 18	
Calculou: Eng. Antonio Acacio Morela	Data: 12/7/2025



Notas Gerais: Deverá o empreiteiro verificar as peças do projecto entregues para a execução. O empreiteiro deverá verificar todas dimensões, níveis de afastamento e acabamento antes de começar algum trabalho. Todos materiais e equipamentos a serem incorporados nos trabalhos e na fabricação deverão estar de acordo com as normas recentes e especificações aplicáveis, estabelecidas e aprovadas no país do manufactura.	
Cotas: Todas as cotas apresentadas estão expressas em centímetro, excepto uma descrição particular se for o caso. Direito do Autor: Este desenho não pode ser reproduzido em parte ou na sua totalidade de qualquer forma sem autorização por escrito da RAM-CONSTRUTECH, LDA	
Designação do Projecto: Reabilitação da Igreja Hindú Localização: Moz - Sofala - Beira Talhão nº: Parcela nº: Bairro: Baixa	
Designação do desenho: A.19 - Layout ESP: Arquitectura	
Proprietario: Comunidade Hindú da Beira	
Projectou: Eng. Stuart Rego	Data: 12/7/2025
Colaborou: Eng. Ronit Jamnadas	Data: 12/7/2025
Desenhou: RAM-CONSTRUTECH, LDA	Data: 12/7/2025
 RAM-CONSTRUTECH, LDA Arquitectura e Engenharia Civil Tu Sonhas, Nós Construimos Rua Beira Baixa , Edifício Nº 10792 1º andar, 4º Bairro Maquinino Beira Moçambique * Tel. +258 840102498 / +258 870102498 E-mail:ram-construtec@hotmail.com www.facebook.com/ram.construtec2014 NUIT: 400538395	
Escala:	
Desenho nº : 19	
Calculou: Eng. Antonio Acacio Morela	Data: 12/7/2025



Notas Gerais: Deverá o empreiteiro verificar as peças do projecto entregues para a execução. O empreiteiro deverá verificar todas dimensões, níveis de afastamento e acabamento antes de começar algum trabalho. Todos materiais e equipamentos a serem incorporados nos trabalhos e na fabricação deverão estar de acordo com as normas recentes e especificações aplicáveis, estabelecidas e aprovadas no país do manufactura.	
Cotas: Todas as cotas apresentadas estão expressas em centímetro, excepto uma descrição particular se for o caso. Direito do Autor: Este desenho não pode ser reproduzido em parte ou na sua totalidade de qualquer forma sem autorização por escrito da RAM-CONSTRUTEC, LDA	
Designação do Projecto: Reabilitação da Igreja Hindú Localização: Moz - Sofala - Beira Talhão nº: Parcela nº: Bairro: Baixa	
Designação do desenho: A.20 - Layout ESP: Arquitectura	
Proprietario: Comunidade Hindú da Beira	
Projectou: Eng. Stuart Rego	Data: 12/7/2025
Colaborou: Eng. Ronit Jamnadas	Data: 12/7/2025
Desenhou: RAM-CONSTRUTEC, LDA	Data: 12/7/2025
 RAM-CONSTRUTEC, LDA Arquitectura e Engenharia Civil Tu Sonhas, Nós Construimos Rua Beira Baixa , Edifício Nº 10792 1º andar, 4º Bairro Maquinino Beira Moçambique * Tel. +258 840102498 / +258 870102498 E-mail:ram-construtec@hotmail.com www.facebook.com/ram.construtec2014 NUIT: 400538395	
Escala:	
Desenho nº : 20	
Calculou: Eng. Antonio Acacio Morela	Data: 12/7/2025

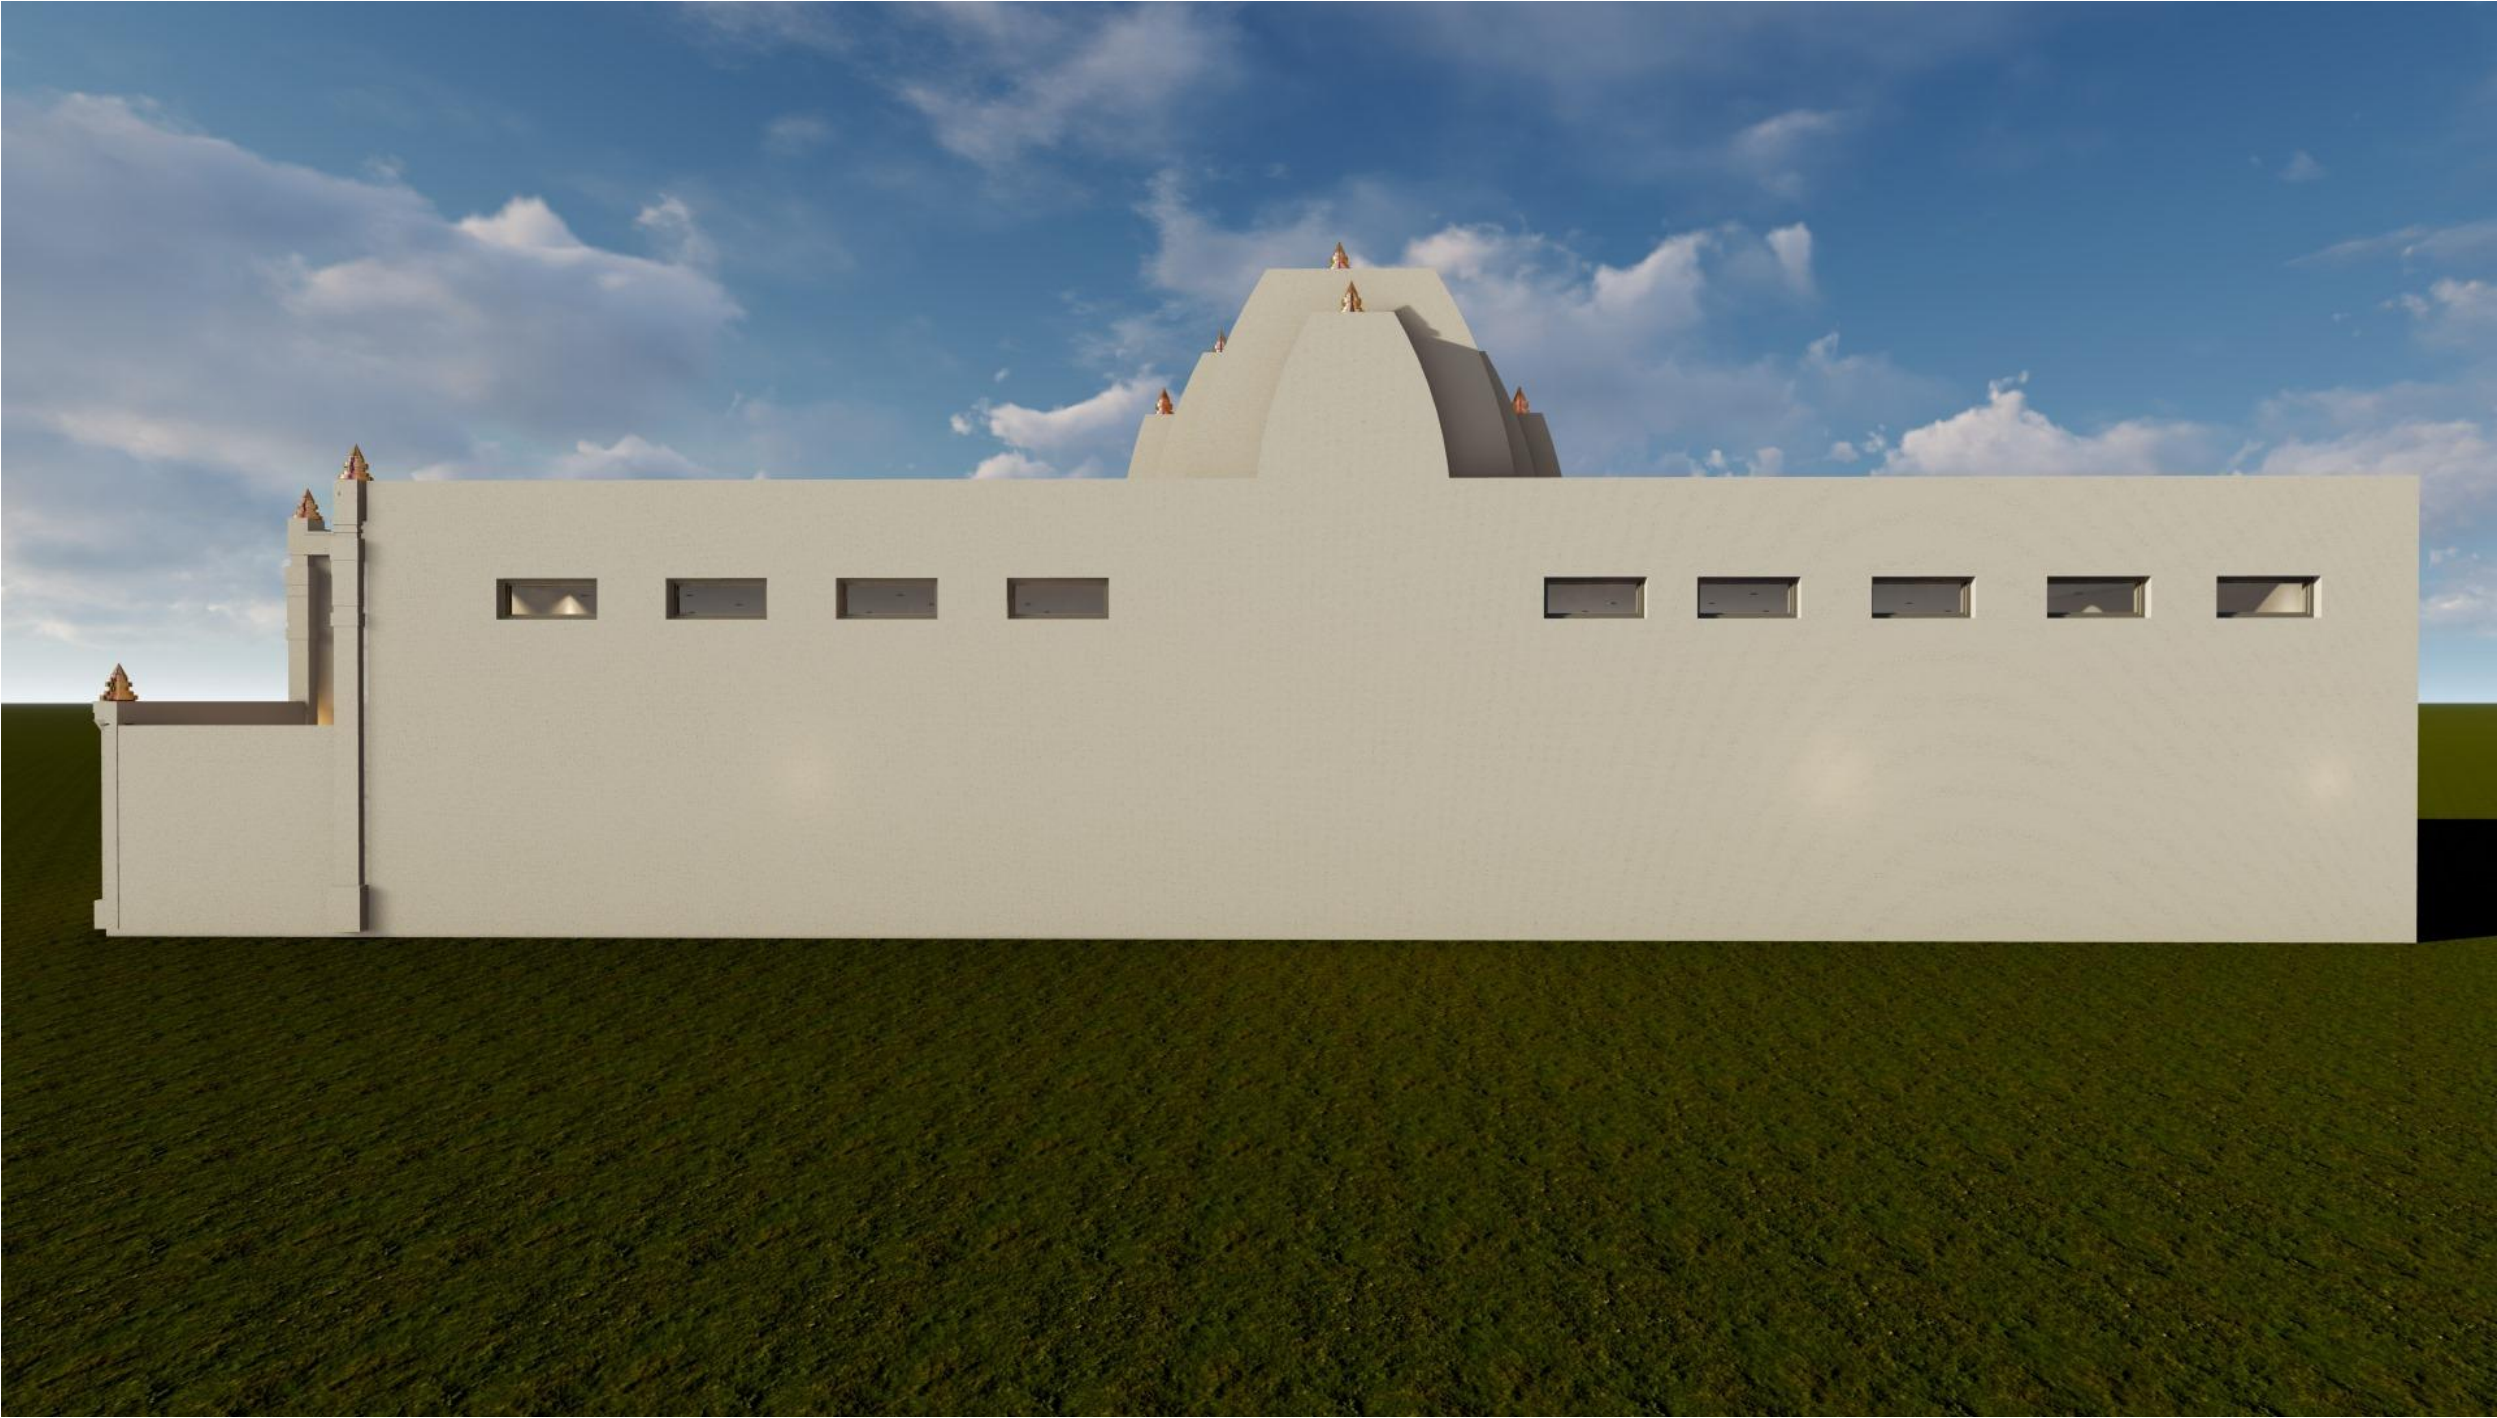

<u>Notas Gerais:</u> Deverá o empreiteiro verificar as peças do projecto entregues para a execução. O empreiteiro deverá verificar todas dimensões, níveis de afastamento e acabamento antes de começar algum trabalho. Todos materiais e equipamentos a serem incorporados nos trabalhos e na fabricação deverão estar de acordo com as normas recentes e especificações aplicaveis, estabelecidas e aprovadas no pais do manufactura.	
<u>Cotas:</u> Todas as cotas apresentadas estão expressas em centimetro, excepto uma descrição particular se for ocaseo. <u>Direito do Autor:</u> Este desenho não pode ser reproduzido em parte ou na sua totalidade de qualquer forma sem autorização por escrito da RAM-CONSTRUTEC, LDA	
<u>Designação do Projecto:</u> Reabilitação da Igreja Hindú Localização: Moz - Sofala - Beira Talhão nº: Parcela nº: Bairro: Baixa	
<u>Designação do desenho:</u> A.21 - Layout <u>ESP:</u> Arquitectura	
<u>Proprietario:</u> Comunidade Hindú da Beira	
<u>Projectou:</u> Eng. Stuart Rego	Data: 12/7/2025
<u>Colaborou:</u> Eng. Ronit Jamnadas	Data: 12/7/2025
<u>Desenhou:</u> RAM-CONSTRUTEC, LDA	Data: 12/7/2025
 RAM-CONSTRUTEC, LDA Arquitectura e Engenharia Civil Tu Sonhas, Nós Construimos	
Rua Beira Baixa , Edifício Nº 10792 1º andar, 4º Bairro Maquinino Beira Moçambique * Tel. +258 840102498 / +258 870102498 E-mail:ram-construtec@hotmail.com www.facebook.com/ram.construtec2014 NUIT: 400538395	
<u>Escala:</u>	
<u>Desenho nº :</u> 21	
<u>Calculou:</u> Eng. Antonio Acacio Morela	Data: 12/7/2025



Notas Gerais: Deverá o empreiteiro verificar as peças do projecto entregues para a execução. O empreiteiro deverá verificar todas dimensões, níveis de afastamento e acabamento antes de começar algum trabalho. Todos materiais e equipamentos a serem incorporados nos trabalhos e na fabricação deverão estar de acordo com as normas recentes e especificações aplicáveis, estabelecidas e aprovadas no país do manufactura.	
Cotas: Todas as cotas apresentadas estão expressas em centimetro, excepto uma descrição particular se for o caso.	
Direito do Autor: Este desenho não pode ser reproduzido em parte ou na sua totalidade de qualquer forma sem autorização por escrito da RAM-CONSTRUTEC, LDA	
Designação do Projecto: Reabilitação da Igreja Hindú	
Localização: Moz - Sofala - Beira Talhão nº: Parcela nº: Bairro: Baixa	
Designação do desenho: A.22 - Layout	
ESP: Arquitectura	
Proprietario: Comunidade Hindú da Beira	
Projectou: Eng. Stuart Rego	Data: 12/7/2025
Colaborou: Eng. Ronit Jamnadas	Data: 12/7/2025
Desenhou: RAM-CONSTRUTEC, LDA	Data: 12/7/2025
 RAM-CONSTRUTEC, LDA Arquitectura e Engenharia Civil Tu Sonhas, Nós Construimos	
Rua Beira Baixa , Edifício Nº 10792 1º andar, 4º Bairro Maquinino Beira Moçambique * Tel. +258 840102498 / +258 870102498	
E-mail:ram-construtec@hotmail.com www.facebook.com/ram.construtec2014	
NUIT: 400538395	
Escala:	
Desenho nº : 22	
Calculou: Eng. Antonio Acacio Morela	Data: 12/7/2025



Notas Gerais: Deverá o empreiteiro verificar as peças do projecto entregues para a execução. O empreiteiro deverá verificar todas dimensões, níveis de afastamento e acabamento antes de começar algum trabalho. Todos materiais e equipamentos a serem incorporados nos trabalhos e na fabricação deverão estar de acordo com as normas recentes e especificações aplicáveis, estabelecidas e aprovadas no país do manufactura.	
Cotas: Todas as cotas apresentadas estão expressas em centímetro, excepto uma descrição particular se for o caso. Direito do Autor: Este desenho não pode ser reproduzido em parte ou na sua totalidade de qualquer forma sem autorização por escrito da RAM-CONSTRUTEC, LDA	
Designação do Projecto: Reabilitação da Igreja Hindú Localização: Moz - Sofala - Beira Talhão nº: Parcela nº: Bairro: Baixa	
Designação do desenho: A.23 - Layout ESP: Arquitectura	
Proprietario: Comunidade Hindú da Beira	
Projectou: Eng. Stuart Rego	Data: 12/7/2025
Colaborou: Eng. Ronit Jamnadas	Data: 12/7/2025
Desenhou: RAM-CONSTRUTEC, LDA	Data: 12/7/2025
 RAM-CONSTRUTEC, LDA Arquitectura e Engenharia Civil Tu Sonhas, Nós Construimos	
Rua Beira Baixa , Edifício Nº 10792 1º andar, 4º Bairro Maquinino Beira Moçambique * Tel. +258 840102498 / +258 870102498	
E-mail:ram-construtec@hotmail.com www.facebook.com/ram.construtec2014	
NUIT: 400538395	
Escala:	
Desenho nº : 23	
Calculou: Eng. Antonio Acacio Morela	Data: 12/7/2025



Notas Gerais: Deverá o empreiteiro verificar as peças do projecto entregues para a execução. O empreiteiro deverá verificar todas dimensões, níveis de afastamento e acabamento antes de começar algum trabalho. Todos materiais e equipamentos a serem incorporados nos trabalhos e na fabricação deverão estar de acordo com as normas recentes e especificações aplicáveis, estabelecidas e aprovadas no país do manufactura.	
Cotas: Todas as cotas apresentadas estão expressas em centímetro, excepto uma descrição particular se for o caso.	
Direito do Autor: Este desenho não pode ser reproduzido em parte ou na sua totalidade de qualquer forma sem autorização por escrito da RAM-CONSTRUTEC, LDA	
Designação do Projecto: Reabilitação da Igreja Hindú Localização: Moz - Sofala - Beira Talhão nº: Parcela nº: Bairro: Baixa	
Designação do desenho: A.24 - Layout	
ESP: Arquitectura	
Proprietario: Comunidade Hindú da Beira	
Projectou: Eng. Stuart Rego	Data: 12/7/2025
Colaborou: Eng. Ronit Jamnadas	Data: 12/7/2025
Desenhou: RAM-CONSTRUTEC, LDA	Data: 12/7/2025
 RAM-CONSTRUTEC, LDA Arquitectura e Engenharia Civil Tu Sonhas, Nós Construimos	
Rua Beira Baixa , Edifício Nº 10792 1º andar, 4º Bairro Maquinino Beira Moçambique * Tel. +258 840102498 / +258 870102498	
E-mail:ram-construtec@hotmail.com www.facebook.com/ram.construtec2014	
NUIT: 400538395	
Escala:	
Desenho nº : 24	
Calculou: Eng. Antonio Acacio Morela	Data: 12/7/2025



Notas Gerais: Deverá o empreiteiro verificar as peças do projecto entregues para a execução. O empreiteiro deverá verificar todas dimensões, níveis de afastamento e acabamento antes de começar algum trabalho. Todos materiais e equipamentos a serem incorporados nos trabalhos e na fabricação deverão estar de acordo com as normas recentes e especificações aplicáveis, estabelecidas e aprovadas no país do manufatura.	
Cotas: Todas as cotas apresentadas estão expressas em centímetro, excepto uma descrição particular se for o caso.	
Direito do Autor: Este desenho não pode ser reproduzido em parte ou na sua totalidade de qualquer forma sem autorização por escrito da RAM-CONSTRUTEC, LDA	
Designação do Projecto: Reabilitação da Igreja Hindú Localização: Moz - Sofala - Beira Talhão nº: Parcela nº: Bairro: Baixa	
Designação do desenho: A.25 - Layout	
ESP: Arquitectura	
Proprietario: Comunidade Hindú da Beira	
Projectou: Eng. Stuart Rego	Data: 12/7/2025
Colaborou: Eng. Ronit Jamnadas	Data: 12/7/2025
Desenhou: RAM-CONSTRUTEC, LDA	Data: 12/7/2025
 RAM-CONSTRUTEC, LDA Arquitectura e Engenharia Civil Tu Sonhas, Nós Construimos	
Rua Beira Baixa , Edifício Nº 10792 1º andar, 4º Bairro Maquinino Beira Moçambique * Tel. +258 840102498 / +258 870102498	
E-mail:ram-construtec@hotmail.com www.facebook.com/ram.construtec2014	
NUIT: 400538395	
Escala:	
Desenho nº : 25	
Calculou: Eng. Antonio Acacio Morela	Data: 12/7/2025



Notas Gerais:

Deverá o empreiteiro verificar as peças do projecto entregues para a execução.

O empreiteiro deverá verificar todas dimensões, níveis de afastamento e acabamento antes de começar algum trabalho.

Todos materiais e equipamentos a serem incorporados nos trabalhos e na fabricação deverão estar de acordo com as normas recentes e especificações aplicáveis, estabelecidas e aprovadas no país do manufactura.

Cotas:

Todas as cotas apresentadas estão expressas em centimetro, excepto uma descrição particular se for o caso.

Direito do Autor:

Este desenho não pode ser reproduzido em parte ou na sua totalidade de qualquer forma sem autorização por escrito da RAM-CONSTRUTECH, LDA

Designação do Projecto:
Reabilitação da Igreja Hindú

Localização: Moz - Sofala - Beira
Talhão nº:
Parcela nº:
Bairro: Baixa

Designação do desenho:

A.26 - **Layout**

ESP: Arquitectura

Proprietario:
Comunidade Hindú da Beira

Projectou: Data: 12/7/2025
Eng. Stuart Rego

Colaborou: Data: 12/7/2025
Eng. Ronit Jamnadas

Desenhou: Data: 12/7/2025
RAM-CONSTRUTECH, LDA



Rua Beira Baixa , Edifício Nº 10792 1º andar,
4º Bairro Maquinino | Beira Moçambique *
Tel. +258 840102498 / +258 870102498

E-mail:ram-construtec@hotmail.com
www.facebook.com/ram.construtec2014

NUIT: 400538395

Escala:

Desenho nº :

26

Calculou: Data: 12/7/2025
Eng. Antonio Acacio Morela



Notas Gerais:

Deverá o empreiteiro verificar as peças do projecto entregues para a execução.

O empreiteiro deverá verificar todas dimensões, níveis de afastamento e acabamento antes de começar algum trabalho.

Todos materiais e equipamentos a serem incorporados nos trabalhos e na fabricação deverão estar de acordo com as normas recentes e especificações aplicáveis, estabelecidas e aprovadas no país do manufatura.

Cotas:

Todas as cotas apresentadas estão expressas em centimetro, excepto uma descrição particular se for o caso.

Direito do Autor:

Este desenho não pode ser reproduzido em parte ou na sua totalidade de qualquer forma sem autorização por escrito da RAM-CONSTRUTEC, LDA

Designação do Projecto:
Reabilitação da Igreja Hindú

Localização: Moz - Sofala - Beira
Talhão nº:
Parcela nº:
Bairro: Baixa

Designação do desenho:

A.27 - Layout

ESP: Arquitectura

Proprietario:
Comunidade Hindú da Beira

Projectou: Data: 12/7/2025
Eng. Stuart Rego

Colaborou: Data: 12/7/2025
Eng. Ronit Jamnadas

Desenhou: Data: 12/7/2025
RAM-CONSTRUTEC, LDA



Rua Beira Baixa , Edifício Nº 10792 1º andar,
4º Bairro Maquinino | Beira Moçambique *
Tel. +258 840102498 / +258 870102498

E-mail:ram-construtec@hotmail.com
www.facebook.com/ram.construtec2014

NUIT: 400538395

Escala:

Desenho nº :

27

Calculou: Data: 12/7/2025
Eng. Antonio Acacio Morela



Notas Gerais:

Deverá o empreiteiro verificar as peças do projecto entregues para a execução.

O empreiteiro deverá verificar todas dimensões, níveis de afastamento e acabamento antes de começar algum trabalho.

Todos materiais e equipamentos a serem incorporados nos trabalhos e na fabricação deverão estar de acordo com as normas recentes e especificações aplicaveis, estabelecidas e aprovadas no pais do manufactura.

Cotas:

Todas as cotas apresentadas estão expressas em centimetro, excepto uma descrição particular se for o caso.

Direito do Autor:

Este desenho não pode ser reproduzido em parte ou na sua totalidade de qualquer forma sem autorização por escrito da RAM-CONSTRUTEC, LDA

Designação do Projecto:
Reabilitação da Igreja Hindú

Localização: Moz - Sofala - Beira
Talhão nº:
Parcela nº:
Bairro: Baixa

Designação do desenho:

A.28 - **Layout**

ESP: Arquitectura

Proprietario:
Comunidade Hindú da Beira

Projectou: Data: 12/7/2025
Eng. Stuart Rego

Colaborou: Data: 12/7/2025
Eng. Ronit Jamnadas

Desenhou: Data: 12/7/2025
RAM-CONSTRUTEC, LDA



Rua Beira Baixa , Edifício Nº 10792 1º andar,
4º Bairro Maquinino | Beira Moçambique *
Tel. +258 840102498 / +258 870102498

E-mail:ram-construtec@hotmail.com
www.facebook.com/ram.construtec2014

NUIT: 400538395

Escala:

Desenho nº :
28

Calculou: Data: 12/7/2025
Eng. Antonio Acacio Morela



Notas Gerais: Deverá o empreiteiro verificar as peças do projecto entregues para a execução. O empreiteiro deverá verificar todas dimensões, níveis de afastamento e acabamento antes de começar algum trabalho. Todos materiais e equipamentos a serem incorporados nos trabalhos e na fabricação deverão estar de acordo com as normas recentes e especificações aplicaveis, estabelecidas e aprovadas no pais do manufactura.	
Cotas: Todas as cotas apresentadas estão expressas em centimetro, excepto uma descrição particular se for o caso.	
Direito do Autor: Este desenho não pode ser reproduzido em parte ou na sua totalidade de qualquer forma sem autorização por escrito da RAM-CONSTRUTEC, LDA	
Designação do Projecto: Reabilitação da Igreja Hindú Localização: Moz - Sofala - Beira Talhão nº: Parcela nº: Bairro: Baixa	
Designação do desenho: A.29 - Layout	
ESP: Arquitectura	
Proprietario: Comunidade Hindú da Beira	
Projectou: Eng. Stuart Rego	Data: 12/7/2025
Colaborou: Eng. Ronit Jamnadas	Data: 12/7/2025
Desenhou: RAM-CONSTRUTEC, LDA	Data: 12/7/2025
 Rua Beira Baixa , Edifício Nº 10792 1º andar, 4º Bairro Maquinino Beira Moçambique * Tel. +258 840102498 / +258 870102498 E-mail:ram-construtec@hotmail.com www.facebook.com/ram.construtec2014 NUIT: 400538395	
Escala:	
Desenho nº : 29	
Calculou: Eng. Antonio Acacio Morela	Data: 12/7/2025